


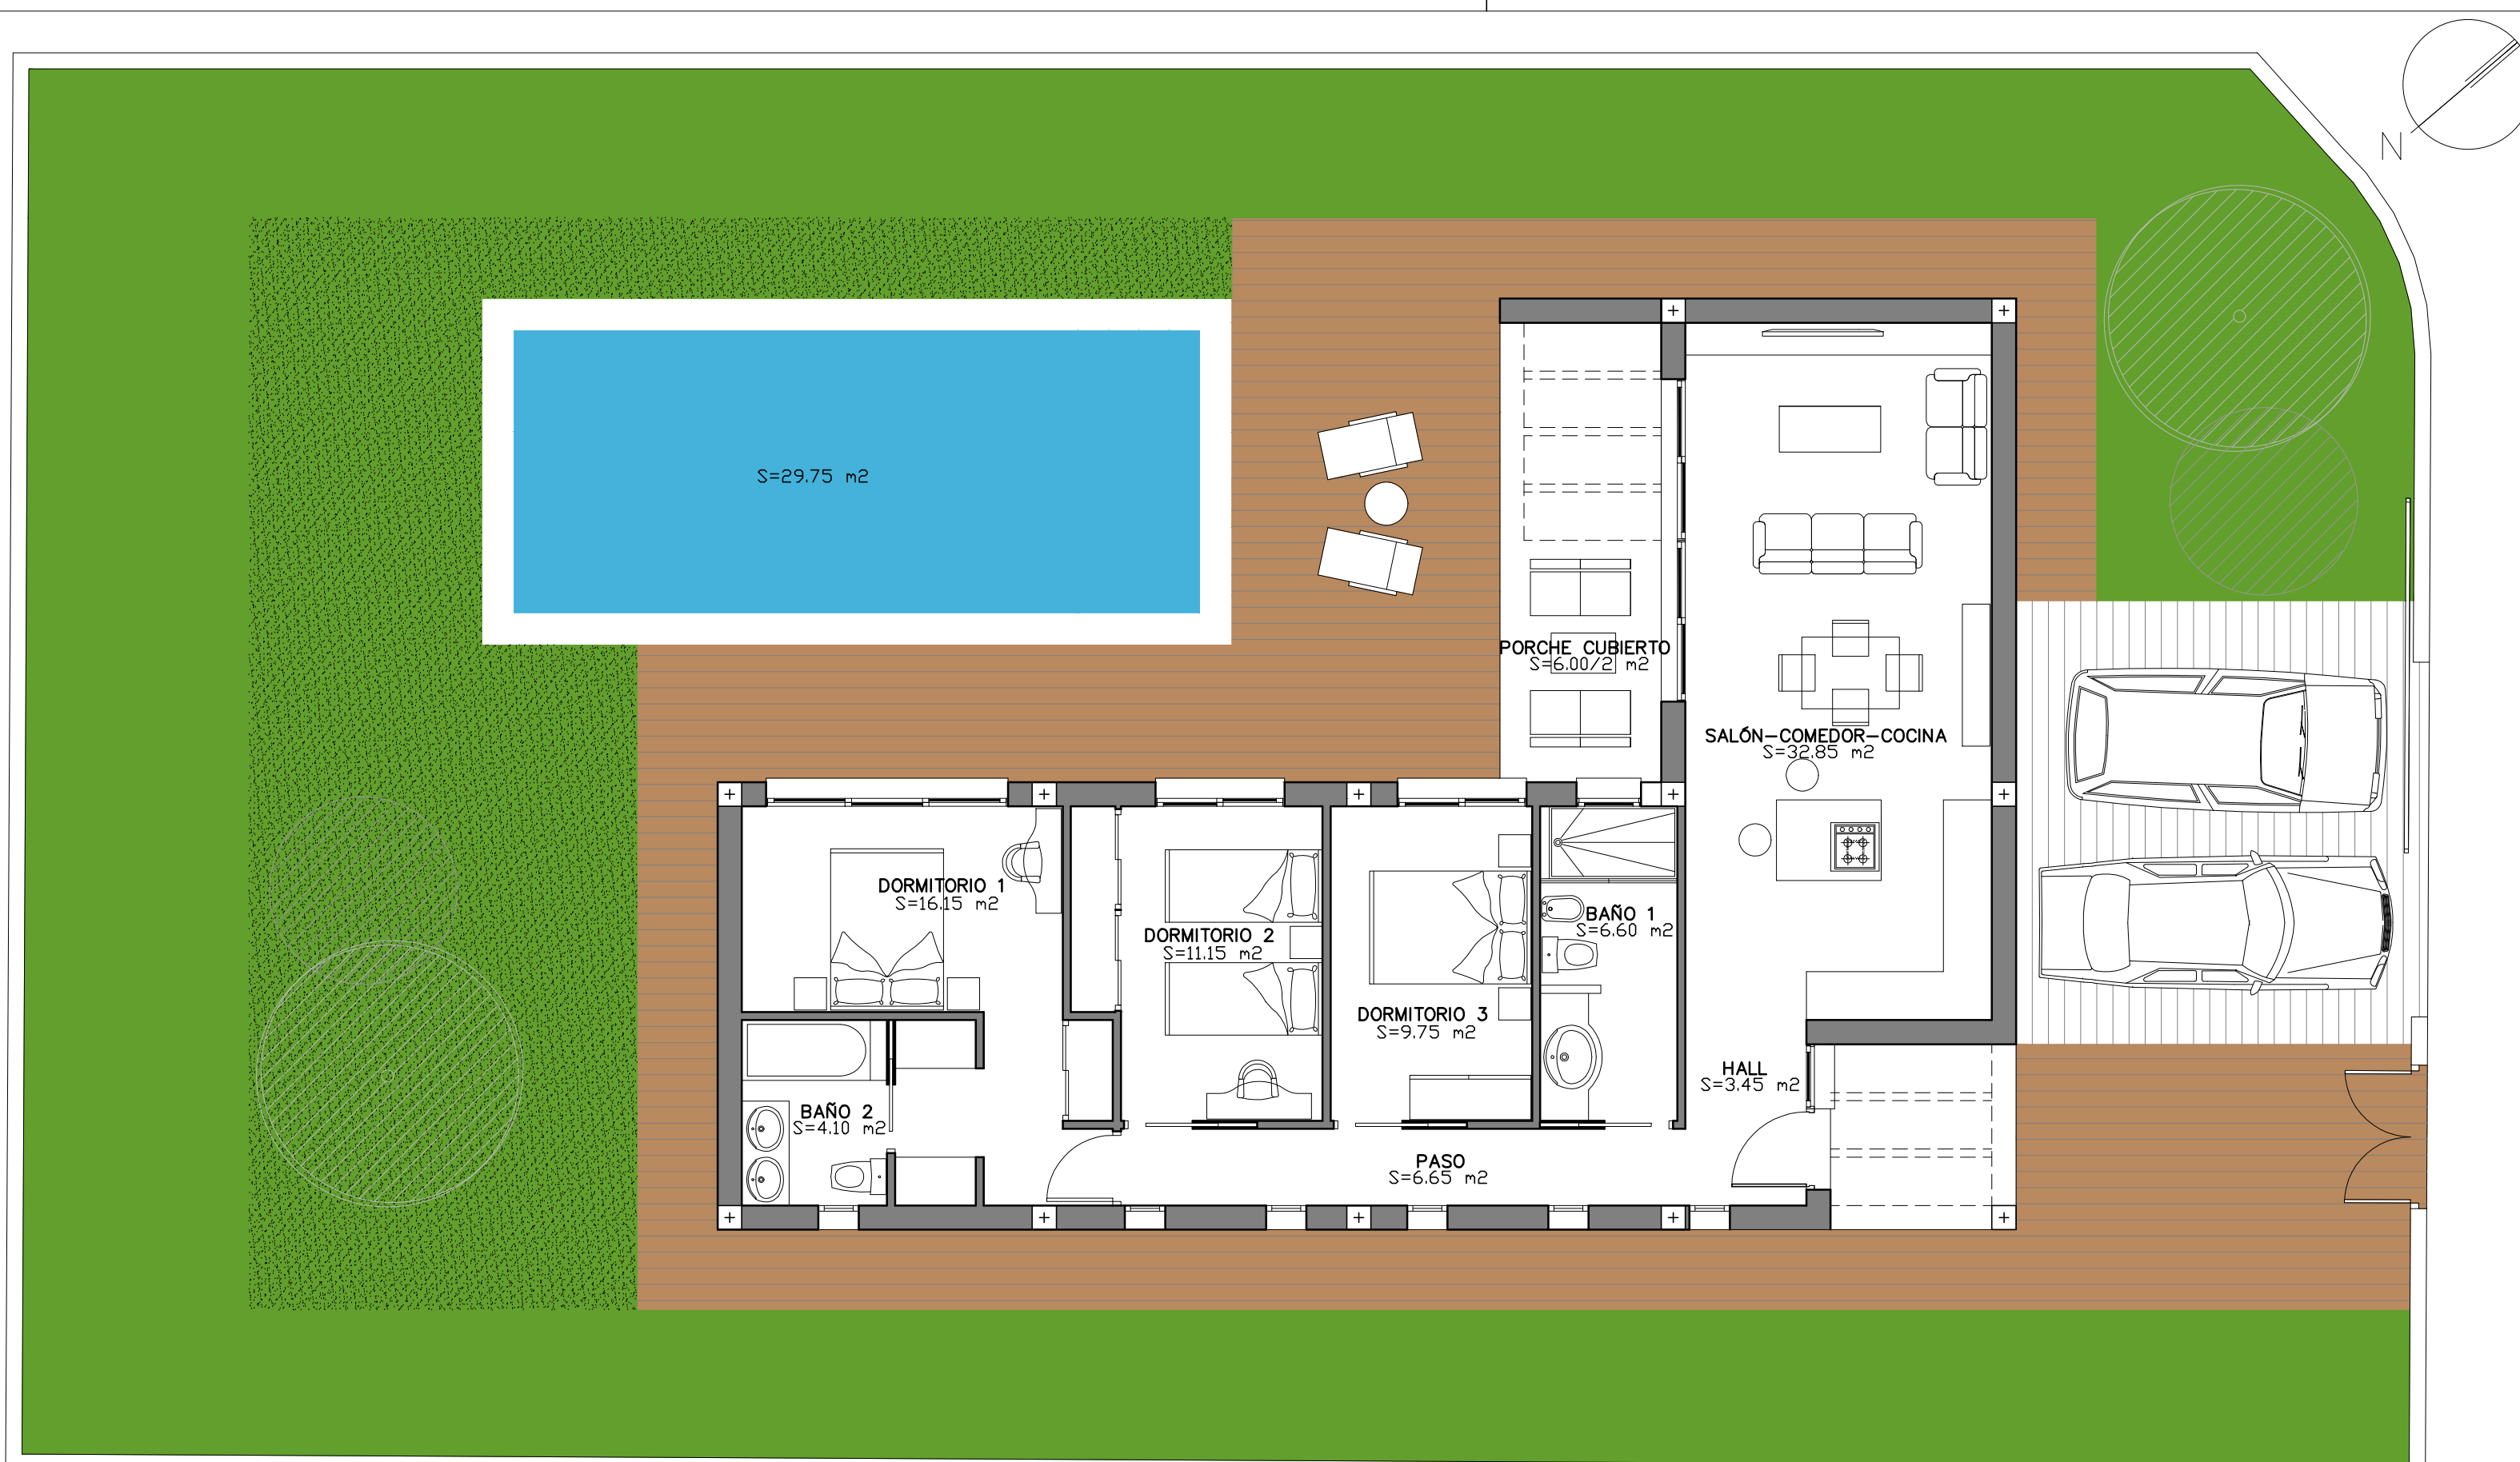

PROMOTOR: D.
SITUACIÓN: Calle Cañón de Almadenes, nº 6, Los Madriles.
CALASPARRA (Murcia)
FECHA: NOVIEMBRE 2021
ESCALA: 1 / 75
EXPEDIENTE: 113/2021
PLANO: 1.1. PLANTA BAJA: PARCELA Y USOS



ARQUITECTO FIDEL IBERNÓN GÓMEZ
C/ Cervantes, nº 5, 1ºD. BLANCA (MURCIA)
email: ibernongomez@gmail.com Tlf.: 639.184.681

PROYECTO BÁSICO
DE VIVIENDA UNIFAMILIAR Y PISCINA