

Residencial La Gioconda

Híjar. Las Gabias.

Bella Andalucía
Servicios Inmobiliarios S.L.

Vivienda Tipo "F"


SUP.CONSTRUIDA TOTAL: 164.19 m²
SUP. PORCHE Y AZOTEA: +18.14 m²

PLANTA SEMISÓTANO
SUP.CONSTRUIDA: 53.10 m²

Escala 1/100

carlos ortega de torre
arquitecto . 253406

Croquis de trabajo - Febrero-01

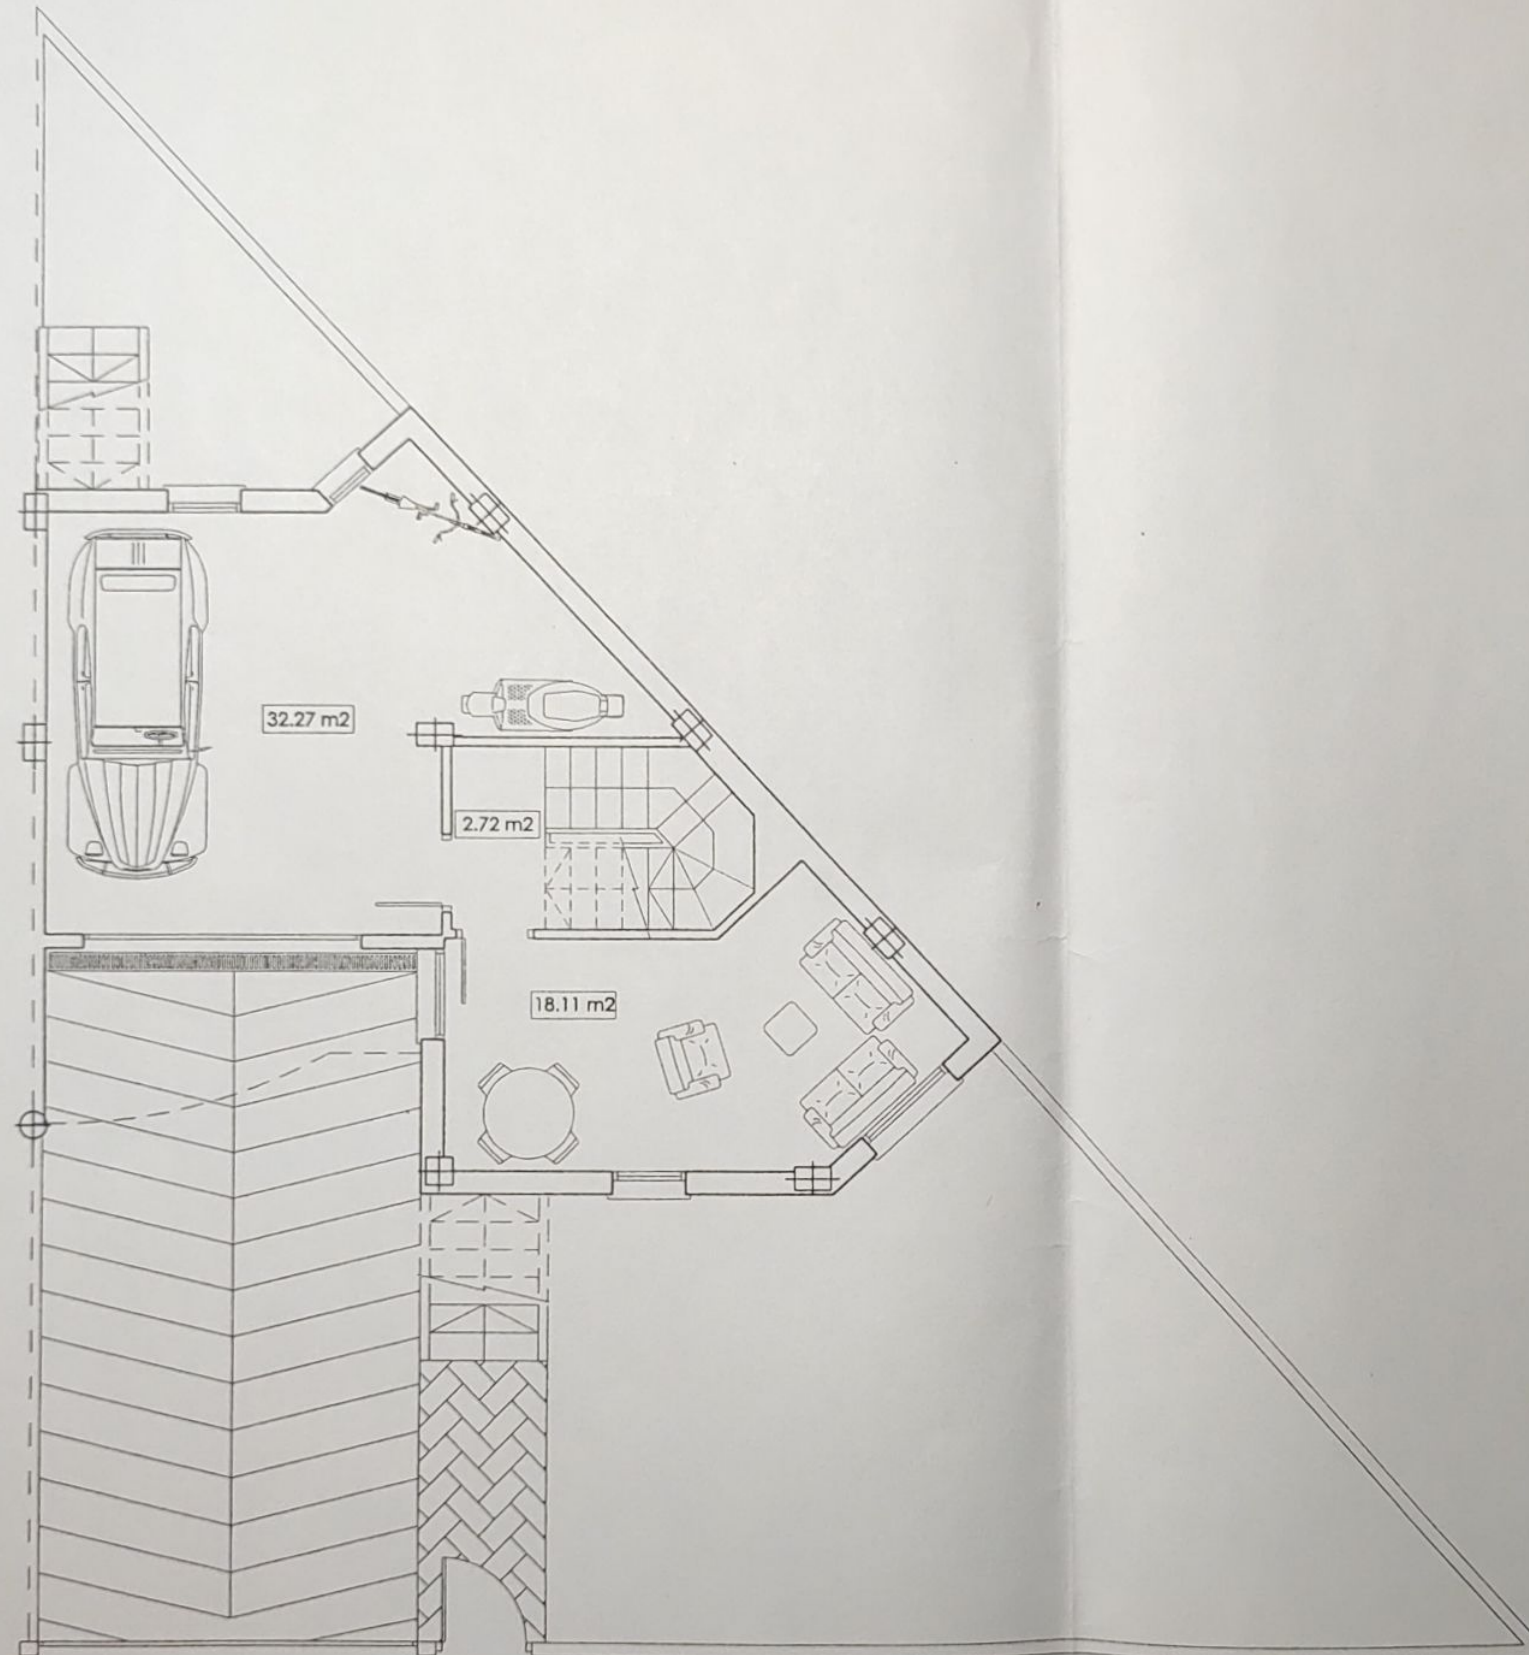

Residencial La Gioconda

Híjar, Las Gabias.

Bella Andalucía
Servicios Inmobiliarios S.L.

Vivienda Tipo "F"


PLANTA BAJA


SUP.CONSTRUIDA: 58.41 m²
SUP.PORCHE: +1.84 m²

Escala 1/100

carlos ortega de torre
arquitecto . 253406

Croquis de trabajo - Febrero-01

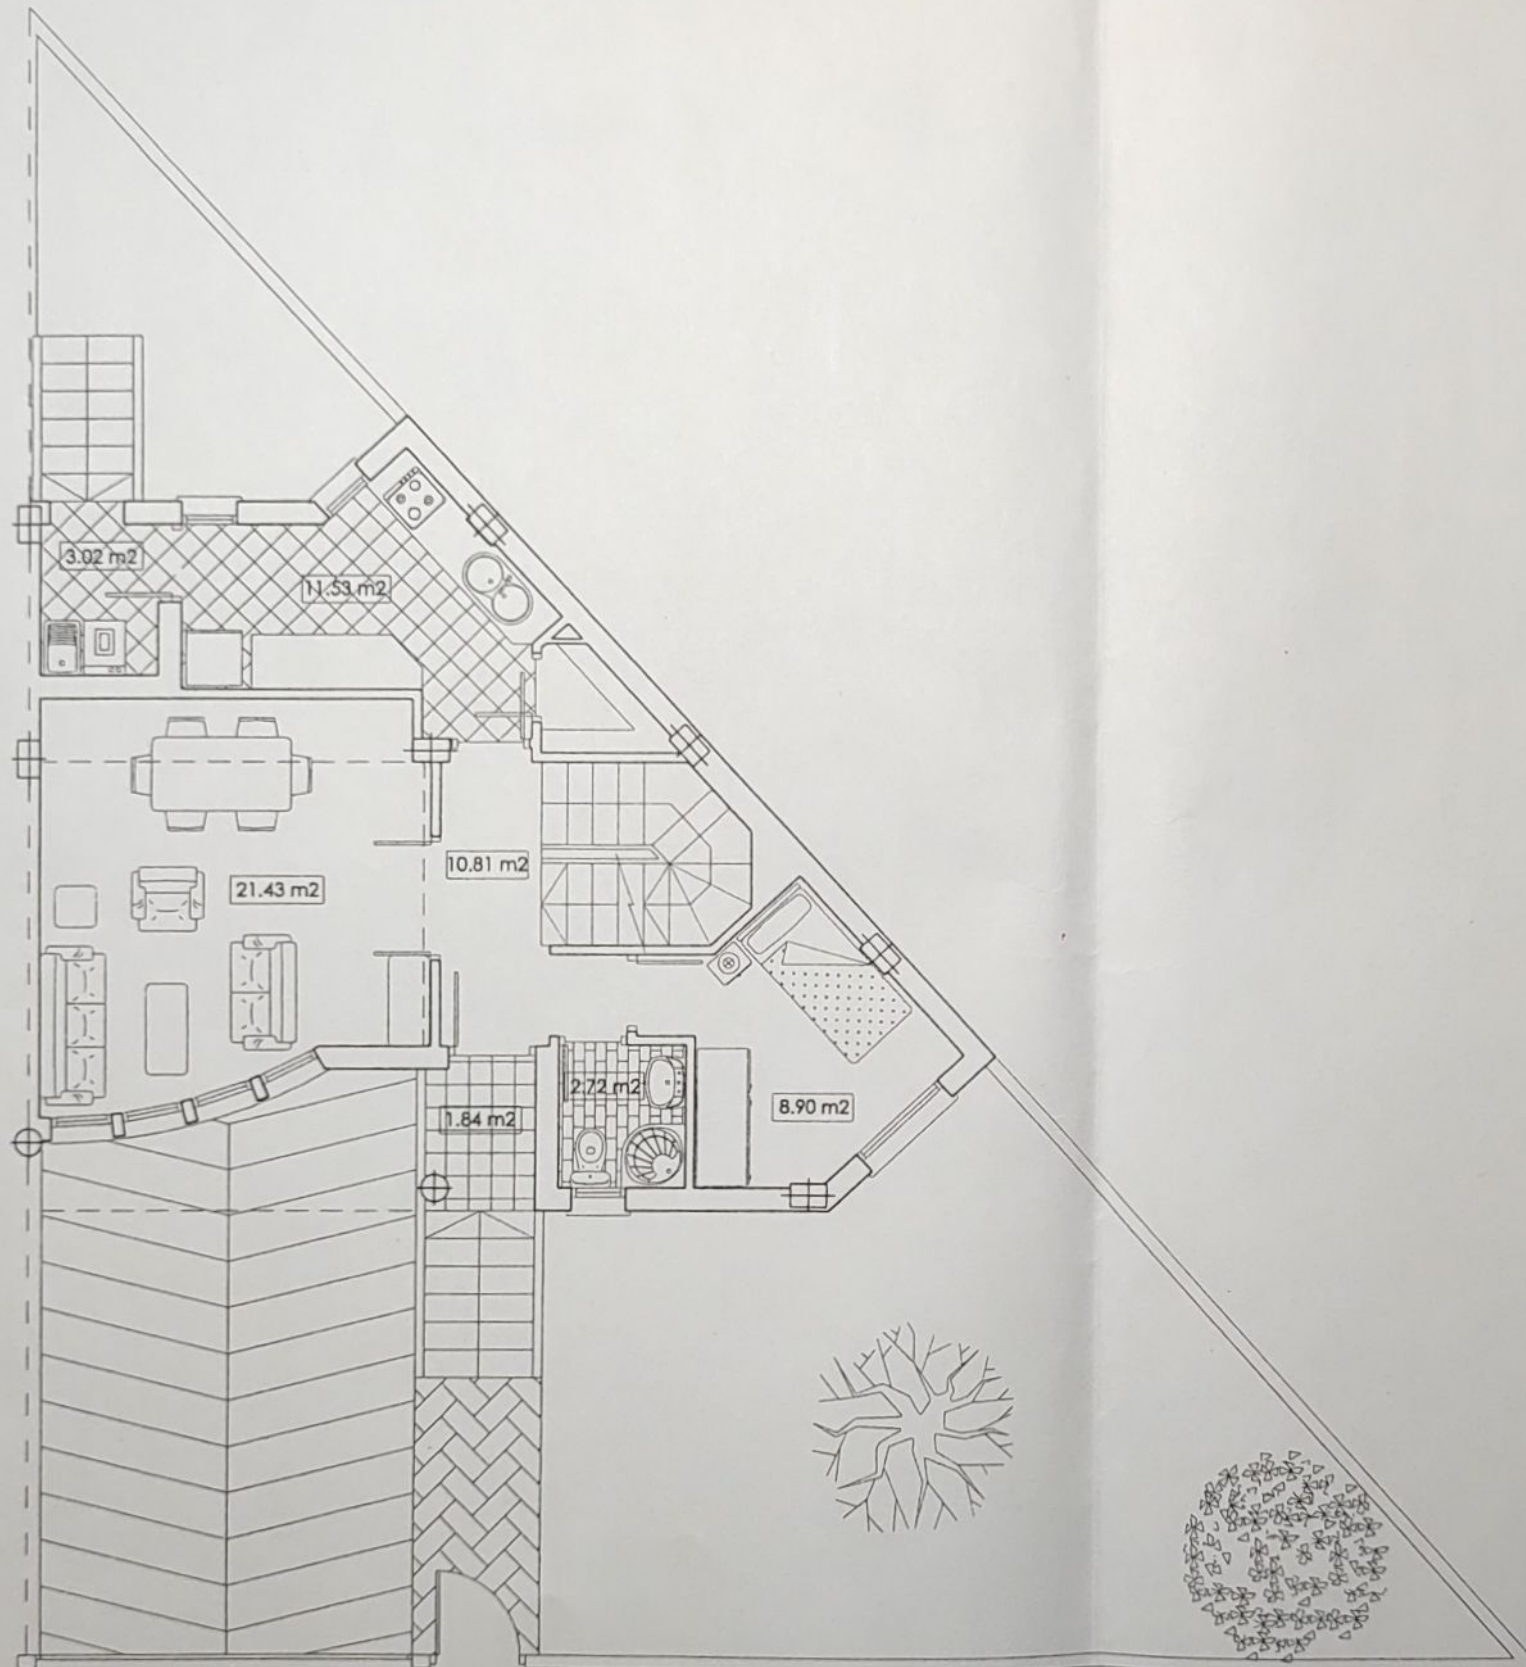

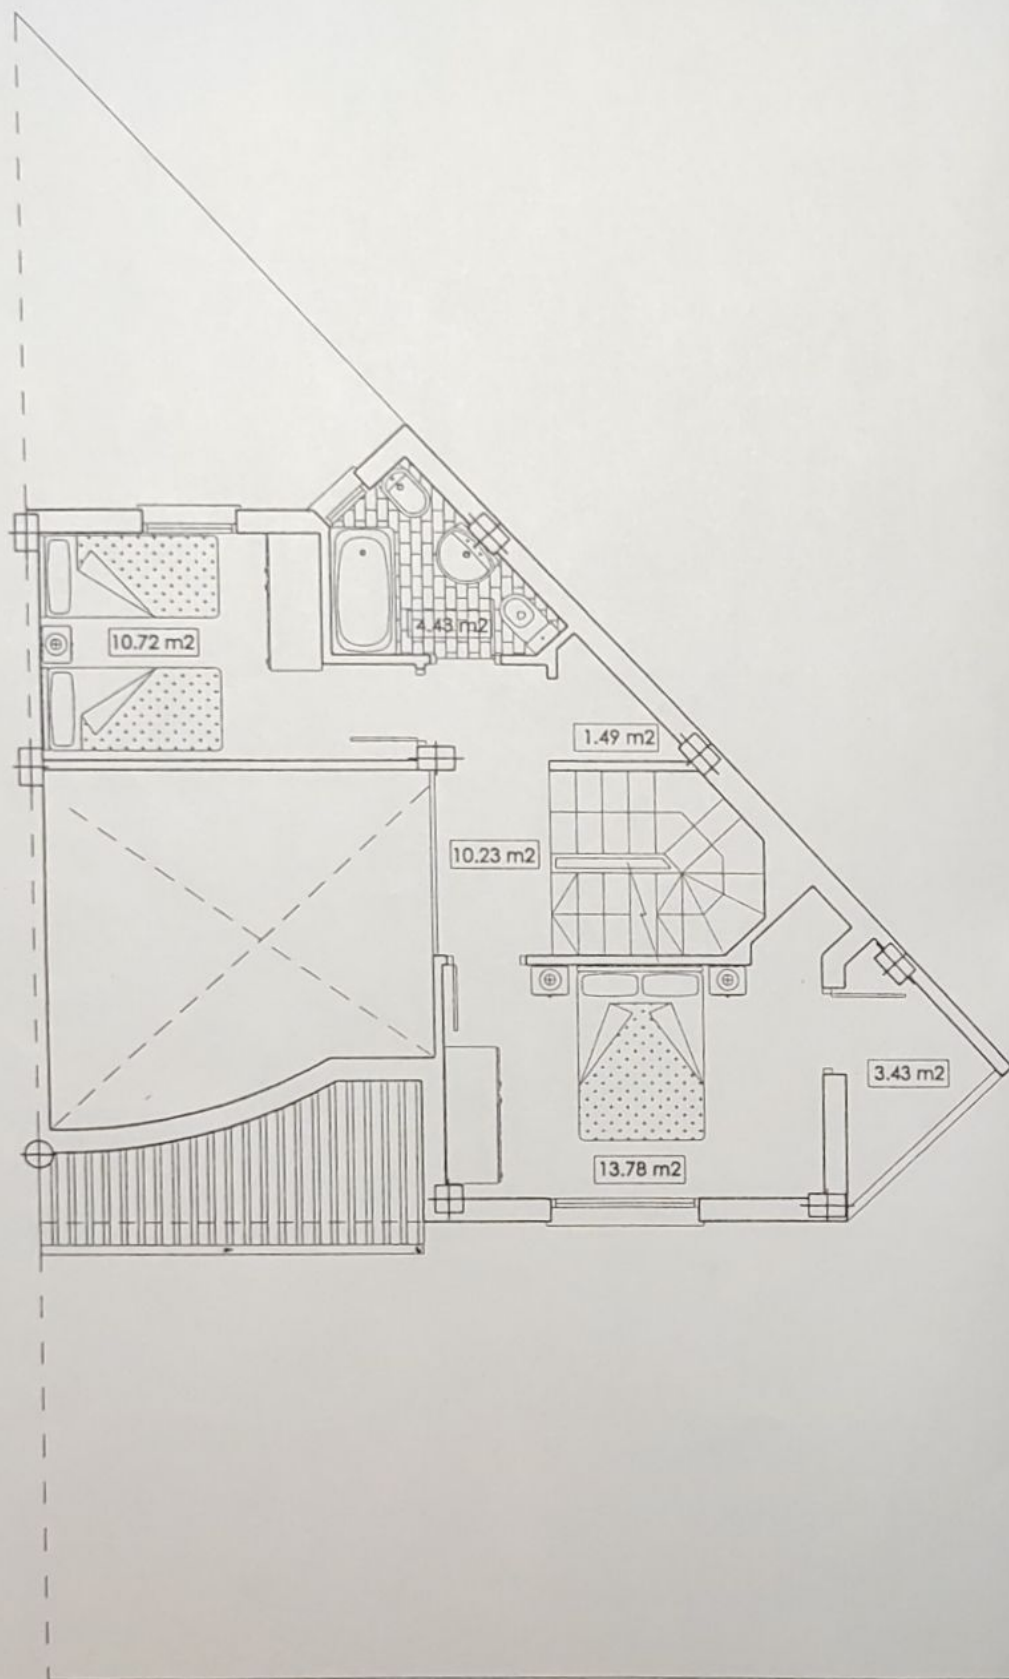

Residencial La Gioconda

Híjar. Las Gabias.

Bella Andalucía
Servicios Inmobiliarios S.L.

Vivienda Tipo "F"


PLANTA ALTA

SUP.CONSTRUIDA: 44.07 m²

Escala 1/100

carlos ortega de torre
arquitecto . 253406

Croquis de trabajo - Febrero-01

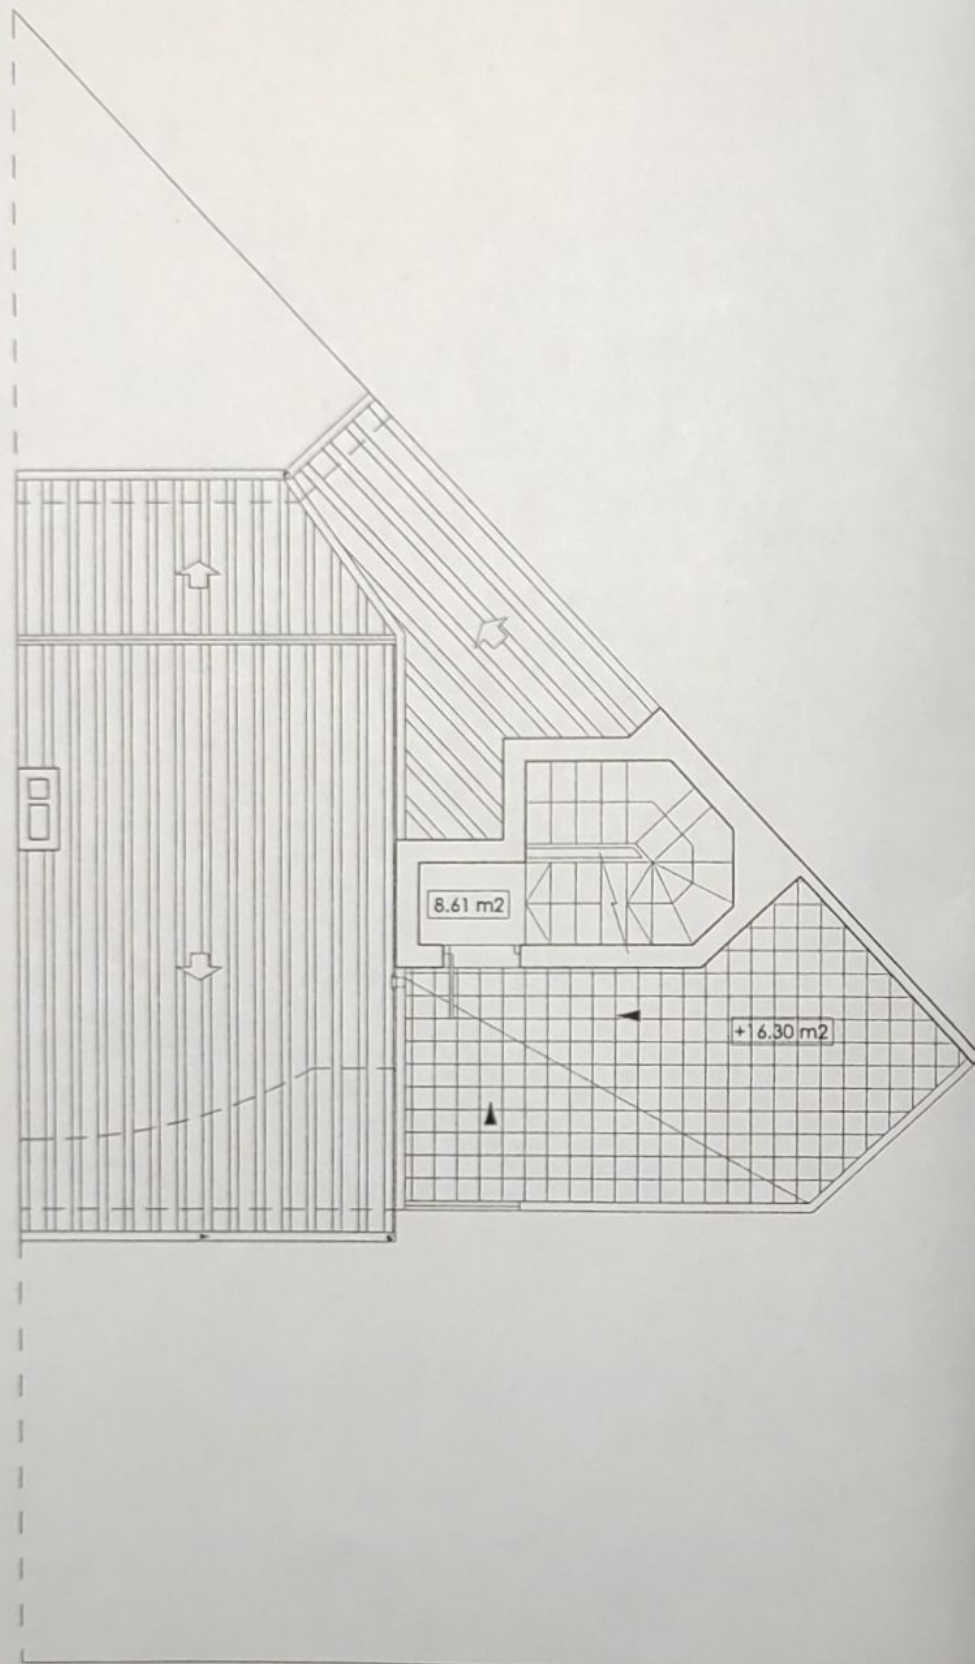

Residencial La Gioconda

Hijar. Las Gabias.

Bella Andalucía
Servicios Inmobiliarios S.L.

Vivienda Tipo "F"

PLANTA TORRE
SUP.CONSTRUIDA: 8.61 m²
SUP. AZOTEA: +16.30 m²

Escala 1/100

carlos ortega de torre
arquitecto . 253406

Croquis de trabajo - Febrero-01