



EMPLAZAMIENTO E:1/200


PROYECTO DE REFORMA

DE EDIFICACIÓN EN C/ MAYOR Nº14, HORNACHUELOS. CÓRDOBA.


PROMOTOR: JOSÉ LUIS ROJI ROSENDO
ARQUITECTO: JOSÉ LUIS ROJI ROSENDO

EXPEDIENTE: 20007	ESCALA: 1/2000	FECHA: ENERO-2019	SUSTITUYE:	www.mamencastro.com
-------------------	----------------	-------------------	------------	---------------------

SITUACIÓN Y EMPLAZAMIENTO

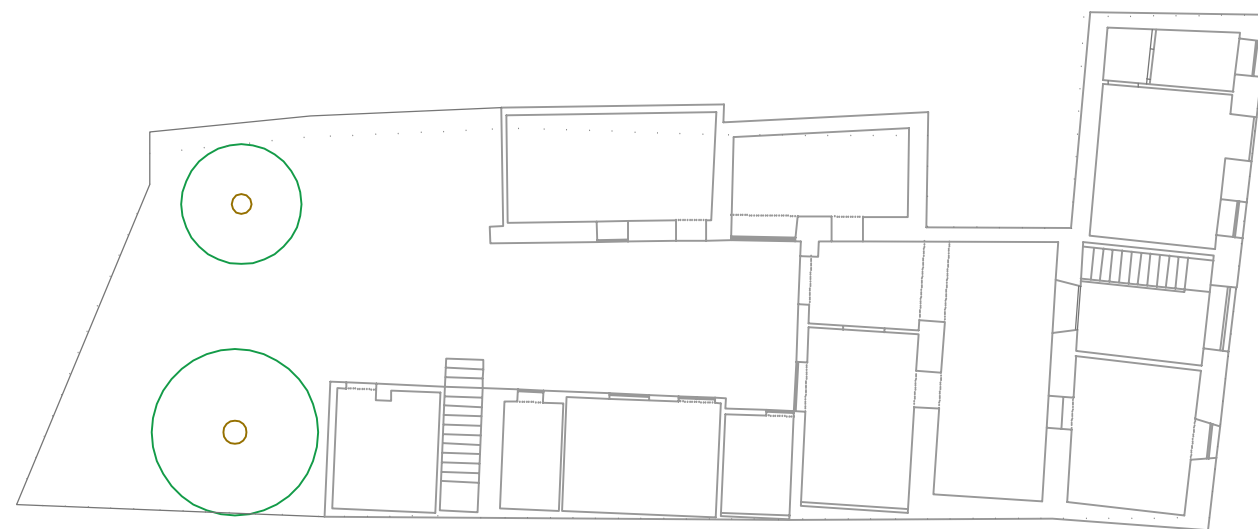

PLANTA BAJA

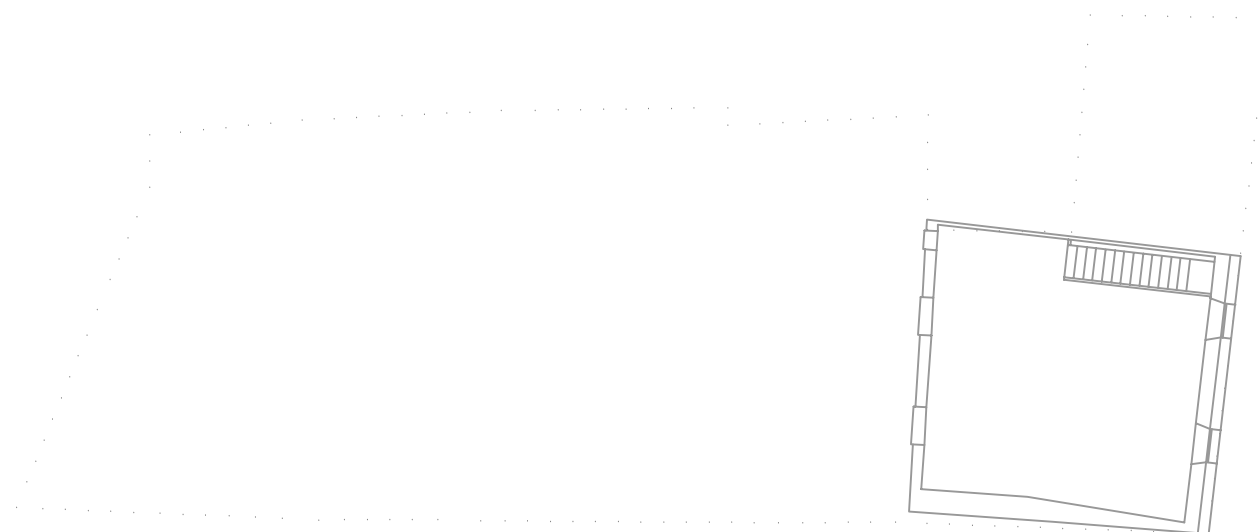

PLANTA PRIMERA

PROYECTO DE REFORMA

DE EDIFICACIÓN EN C/ MAYOR Nº14, HORNACHUELOS. CÓRDOBA.

PROMOTOR: JOSÉ LUIS ROJI ROSENDO
ARQUITECTO: JOSÉ LUIS ROJI ROSENDO

EXPEDIENTE: 20007

ESCALA: 1/200


FECHA: SEPT-2019

SUSTITUYE:



www.mamencastro.com

NOTA:
ORDENANZA DE AFECCIÓN: NORMA SUBSIDIARIA AÑO 1992 DE HORNACHUELOS, ORDENANZAS
REFERENTES AL SECTOR IV, ÁREA DE EXPANSIÓN EN CONTINUIDAD SUB-ÁREA SAN BERNARDO

ESTADO ACTUAL DE LA EDIFICACIÓN

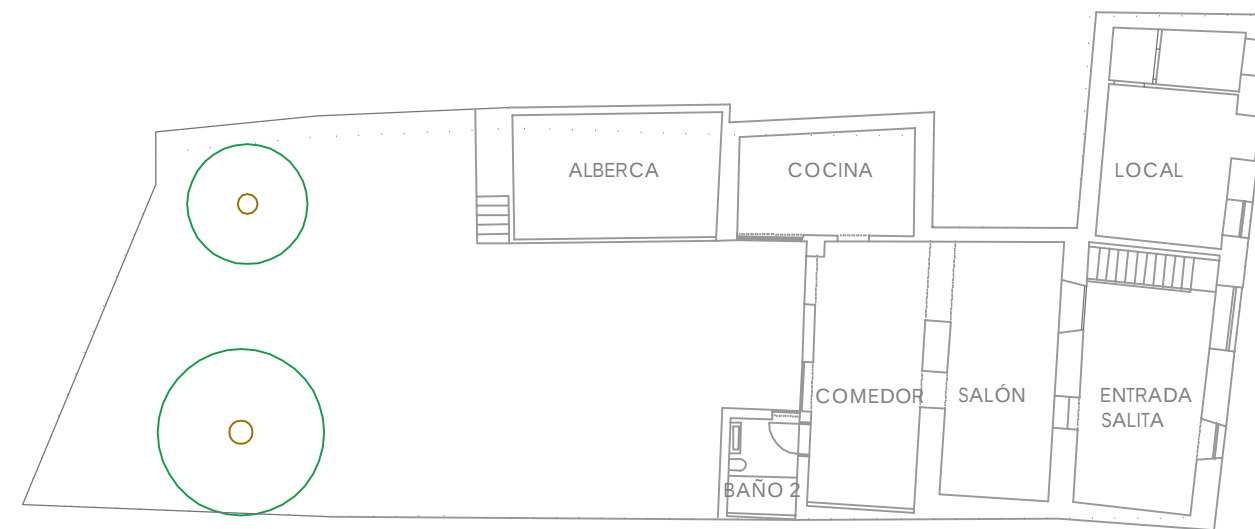

PLANTA BAJA

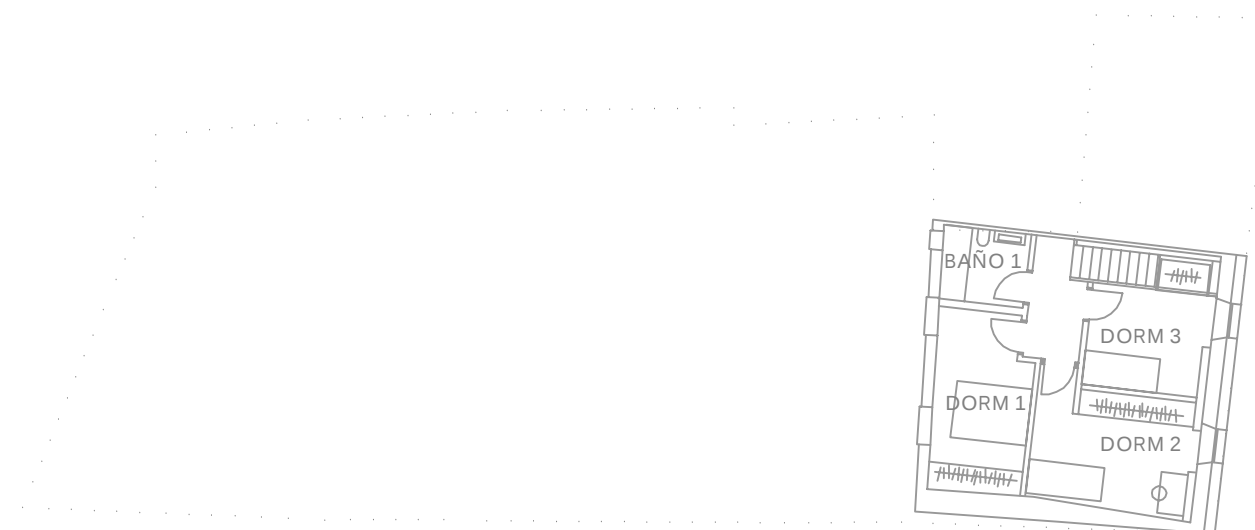

PLANTA PRIMERA

PROYECTO DE REFORMA

DE EDIFICACIÓN EN C/ MAYOR Nº14, HORNACHUELOS. CÓRDOBA.

PROMOTOR: JOSÉ LUIS ROJI ROSENDO
ARQUITECTO: JOSÉ LUIS ROJI ROSENDO

EXPEDIENTE: 20007

ESCALA: 1/200


FECHA: SEPT-2019

SUSTITUYE:


www.mamencastro.com

NOTA:
ORDENANZA DE AFECCIÓN: NORMA SUBSIDIARIA AÑO 1992 DE HORNACHUELOS, ORDENANZAS
REFERENTES AL SECTOR IV, ÁREA DE EXPANSIÓN EN CONTINUIDAD SUB-ÁREA SAN BERNARDO


REFORMA SENCILLA DE LA EDIFICACIÓN

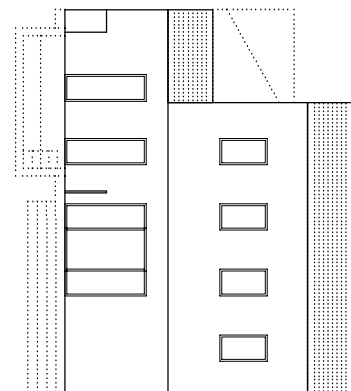


FACHADA TRASERA

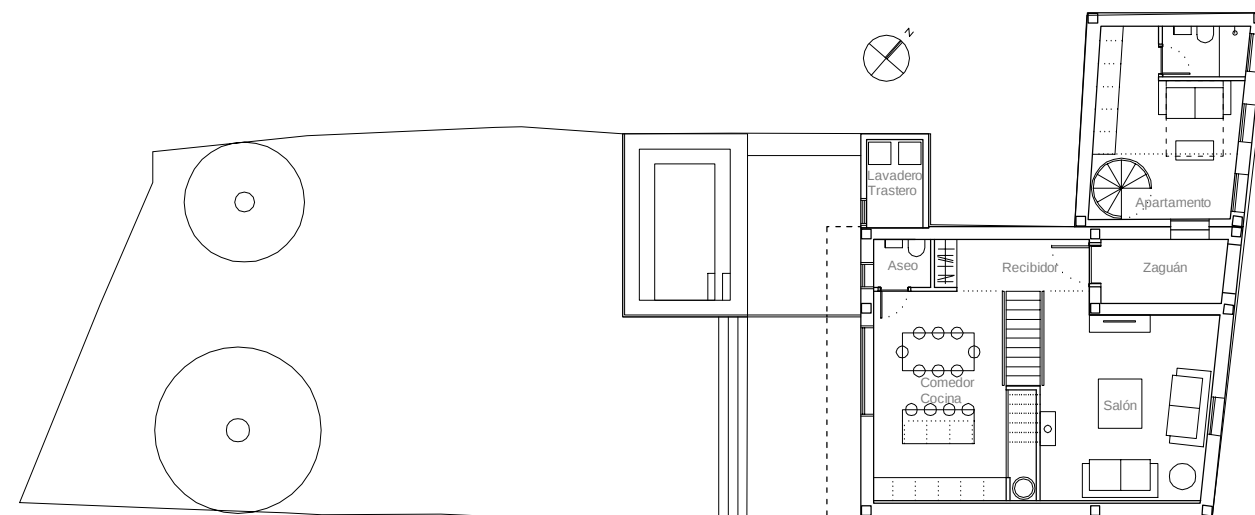

PLANTA BAJA

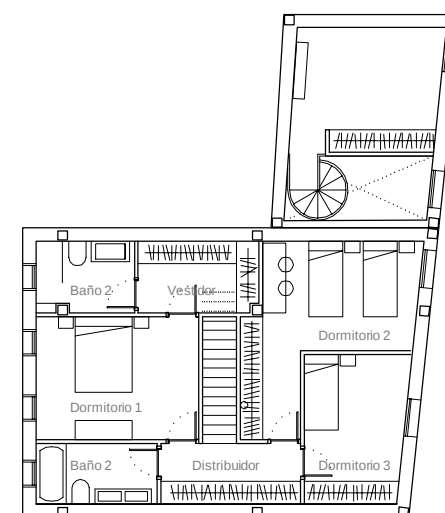

PLANTA PRIMERA

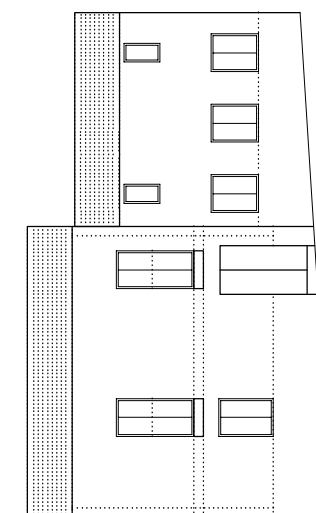

FACHADA PRINCIPAL

PROYECTO DE REFORMA

DE EDIFICACIÓN EN C/ MAYOR Nº14, HORNACHUELOS. CÓRDOBA.

PROMOTOR: JOSÉ LUIS ROJI ROSENDO
ARQUITECTO: JOSÉ LUIS ROJI ROSENDO

EXPEDIENTE: 20007

ESCALA: 1/200


FECHA: SEPT-2019

SUSTITUYE:


www.mamencastro.com

NOTA:
ORDENANZA DE AFECCIÓN: NORMA SUBSIDIARIA AÑO 1992 DE HORNACHUELOS, ORDENANZAS
REFERENTES AL SECTOR IV, ÁREA DE EXPANSIÓN EN CONTINUIDAD SUB-ÁREA SAN BERNARDO

PROPUESTA DE NUEVA EDIFICACIÓN MANTENIENDO FACHADA 4

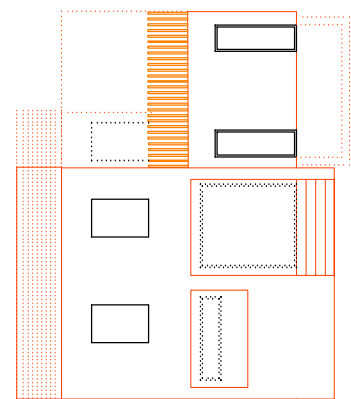


FACHADA TRASERA

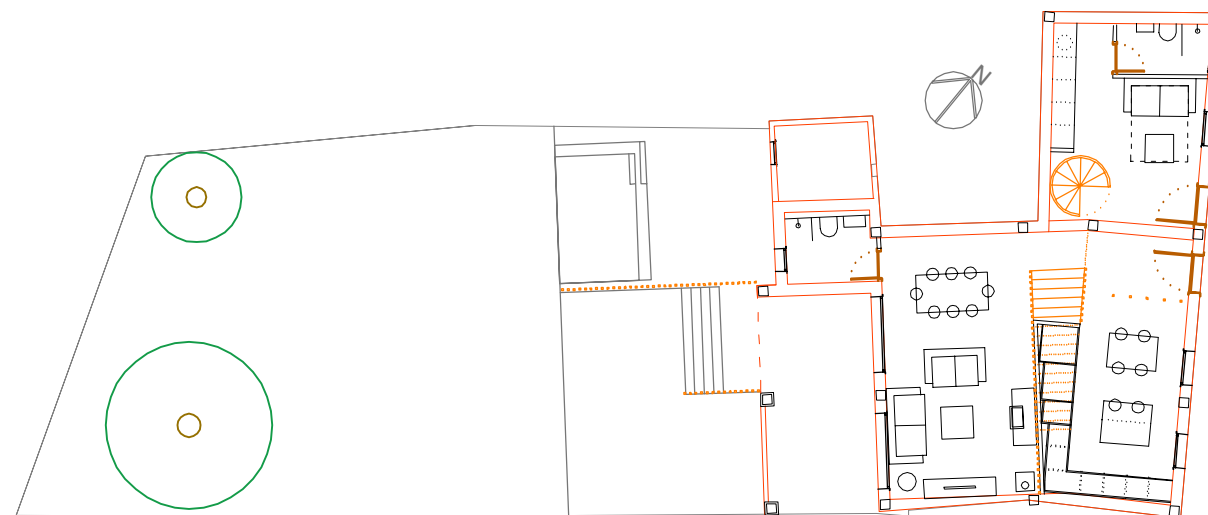

PLANTA BAJA



PLANTA PRIMERA

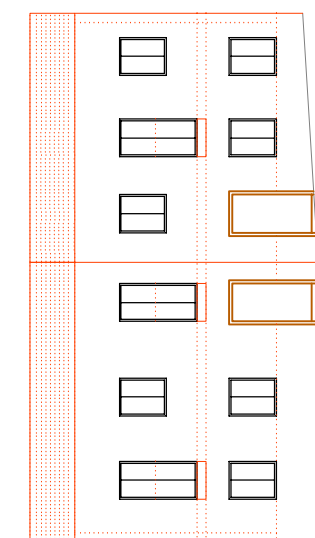

FACHADA PRINCIPAL

NOTA:
ORDENANZA DE AFECCIÓN: NORMA SUBSIDIARIA AÑO 1992 DE HORNACHUELOS, ORDENANZAS
REFERENTES AL SECTOR IV, ÁREA DE EXPANSIÓN EN CONTINUIDAD SUB-ÁREA SAN BERNARDO

PROYECTO DE REFORMA

DE EDIFICACIÓN EN C/ MAYOR Nº14, HORNACHUELOS. CÓRDOBA.

PROMOTOR: JOSÉ LUIS ROJI ROSENDO
ARQUITECTO: JOSÉ LUIS ROJI ROSENDO

EXPEDIENTE: 20007

ESCALA: 1/200

FECHA: SEPT-2019

SUSTITUYE:

www.mamencastro.com

PROPUESTA DE NUEVA EDIFICACIÓN CAMBIANDO FACHADA

5