



PLANTA SÓTANO
139.93m²

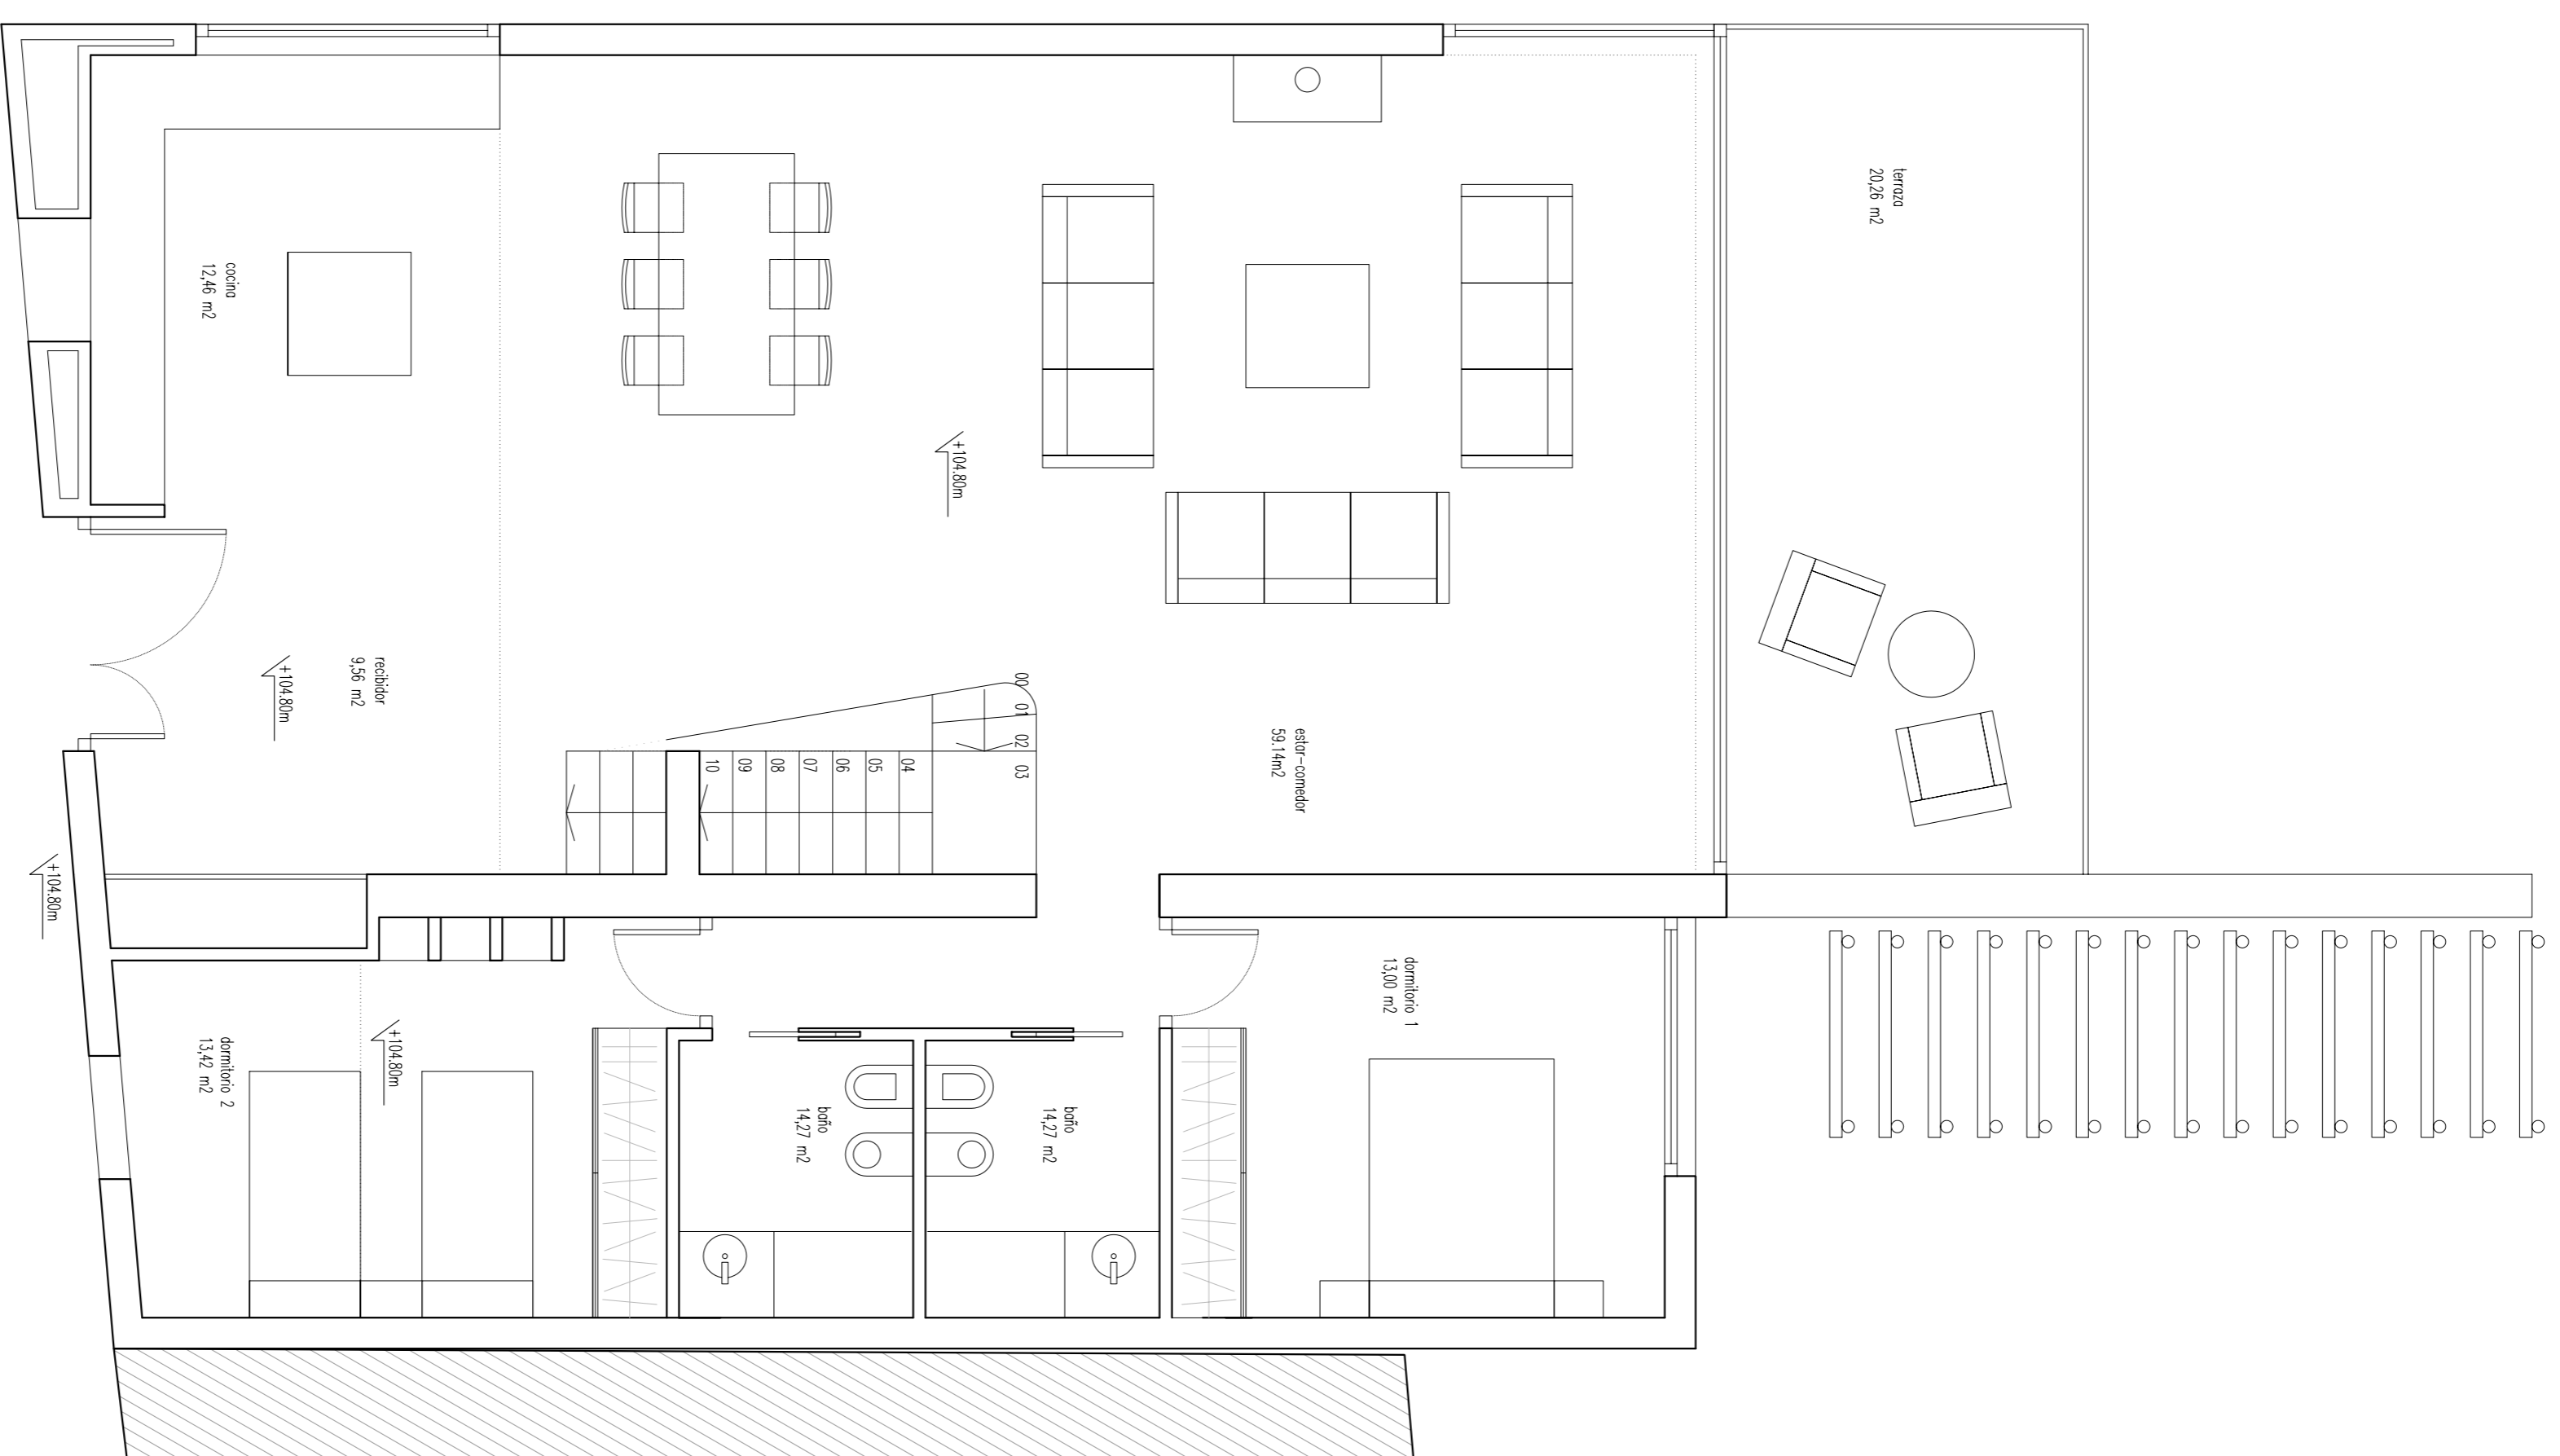

PLANTA BAJA
145.09m²

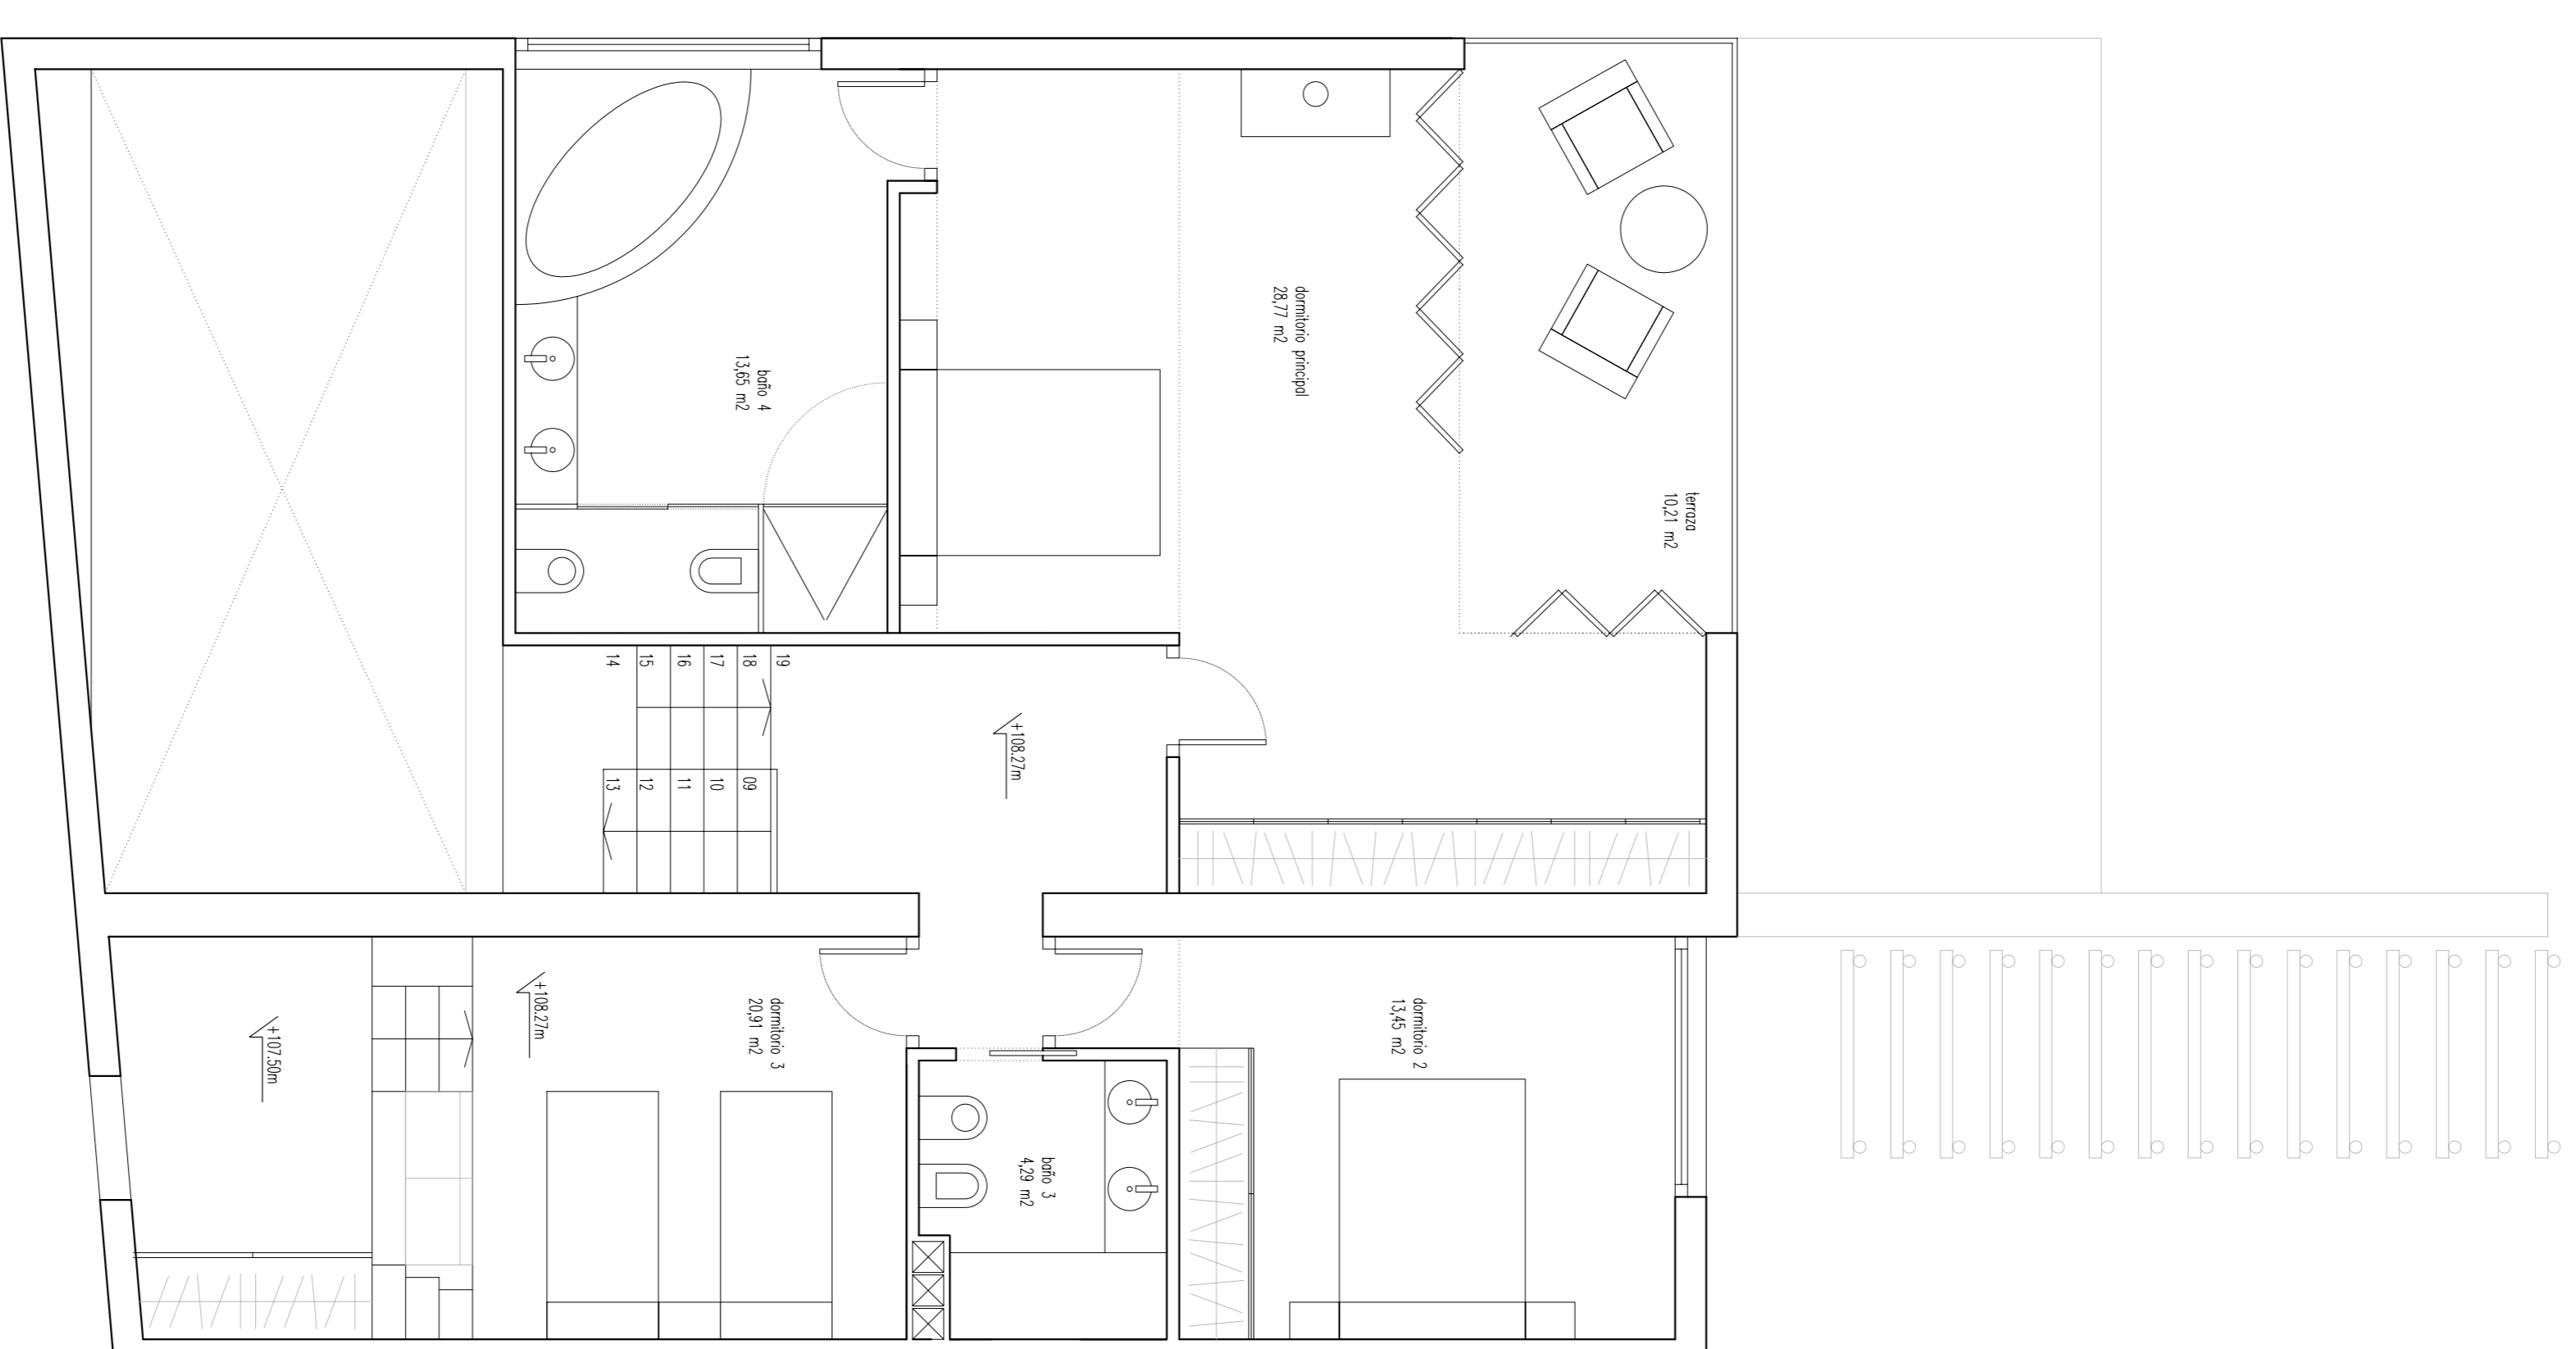

PLANTA ALTA
88.27 m²

VIVIENDA UNIFAMILIAR EN C/REAL N.º 50-52
CUMBRES DE ENMEDIO (HUELVA)


PROYECTO DE EJECUCIÓN
EXPEDIENTE AÑO: 444

PLANTAS
PLANO N.º: 02
ESCALA: 1:50

FECHA: 22 OCTUBRE 2012

PROPELDO

ARQUITECTO

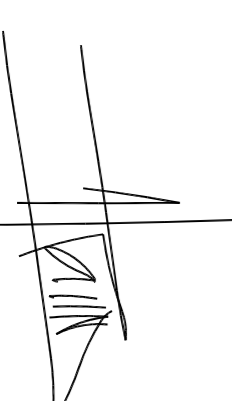

MANUEL RAMOS GUERRA

HERNANDA LINDA PATRIMONIOS S.C.