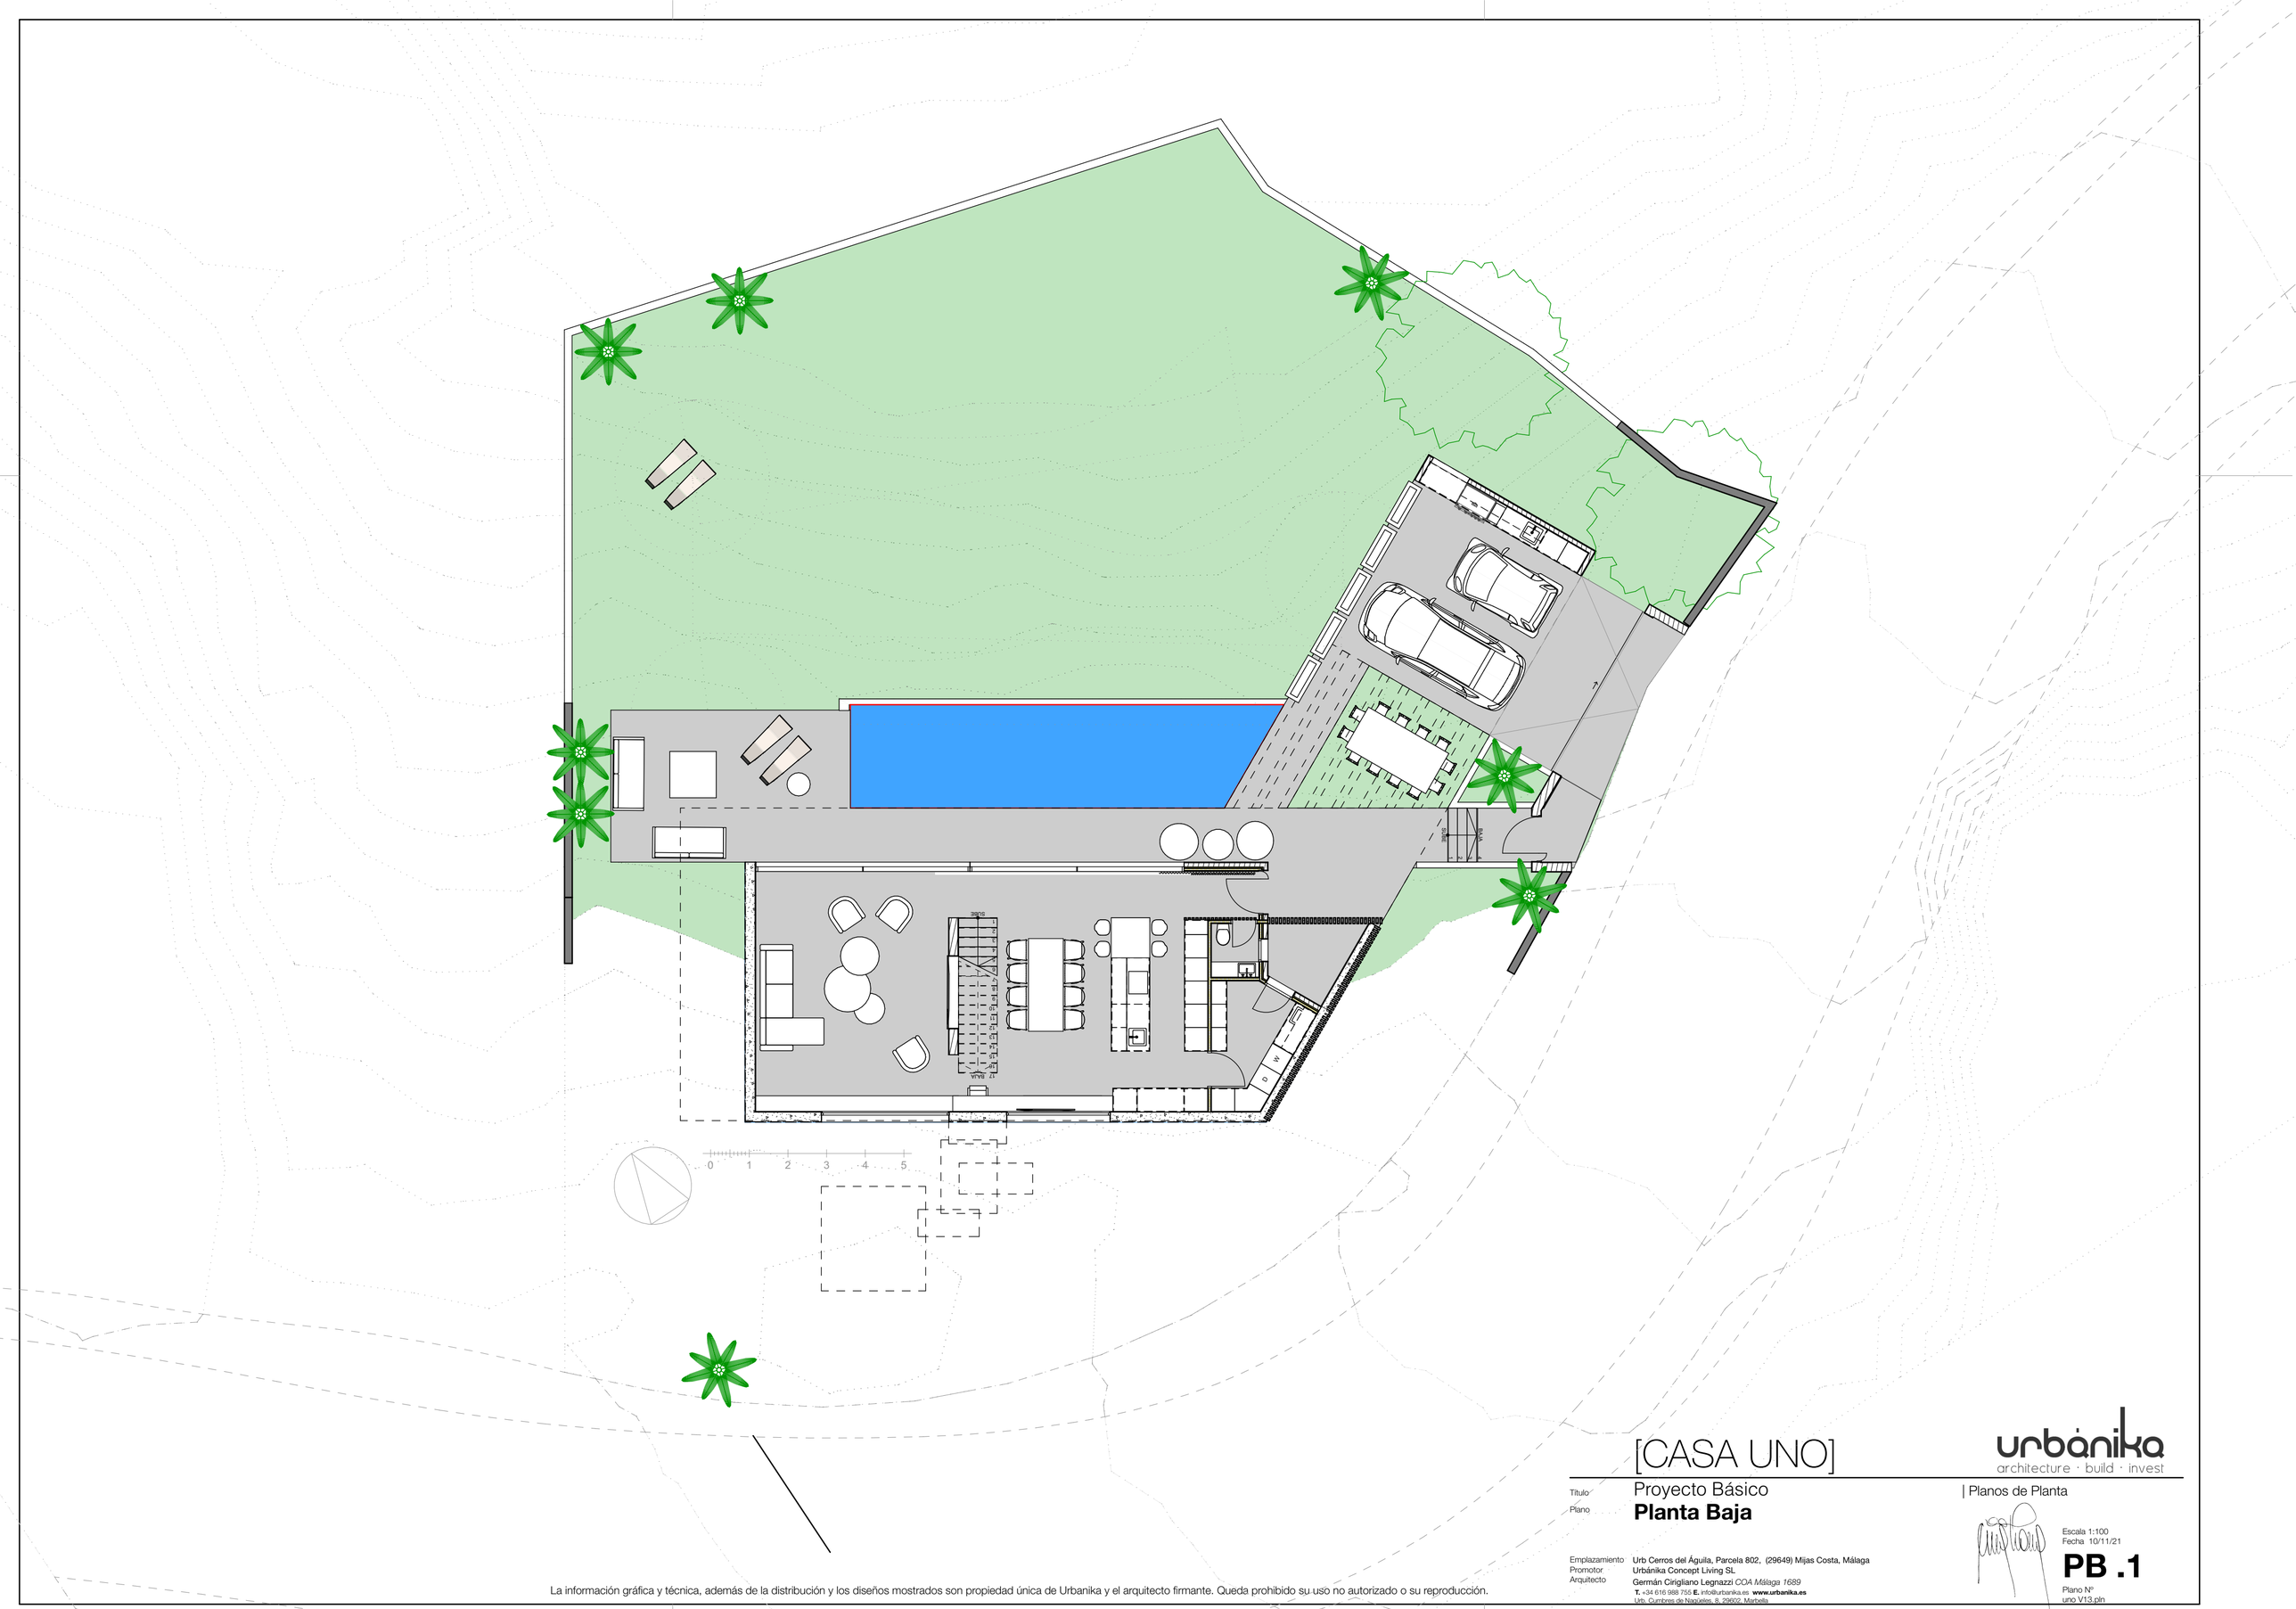

[CASA UNO]

urbánika
architecture · build · invest

Título Proyecto Básico
Plano **Planta Baja**

| Planos de Planta

Escala 1:100
Fecha 10/11/21

PB .1

Plano Nº
uno V13.pln

Emplazamiento Urb Cerros del Águila, Parcela 802, (29649) Mijas Costa, Málaga
Promotor Urbánika Concept Living SL
Arquitecto Germán Cirigliano Legnazzi *COA Málaga 1689*
T. +34 616 988 755 E. info@urbanika.es **www.urbanika.es**
Urb. Cumbres de Naqüeles, 8, 29602, Marbella

La información gráfica y técnica, además de la distribución y los diseños mostrados son propiedad única de Urbanika y el arquitecto firmante. Queda prohibido su uso no autorizado o su reproducción.

[CASA UNO]

urbánika
architecture · build · invest

Título Proyecto Básico | Planos de Planta

Plano **Planta Primera**

Escala 1:100
Fecha 10/11/21

PB .2

Plano Nº
uno V13.pln

Emplazamiento Urb Cerros del Águila, Parcela 802, (29649) Mijas Costa, Málaga
Promotor Urbánika Concept Living SL
Arquitecto Germán Cirigliano Legnazzi *COA Málaga 1689*
T. +34 616 988 755 **E.** info@urbanika.es **www.urbanika.es**
Urb. Cumbres de Nagüeles, 8, 29602, Marbella

La información gráfica y técnica, además de la distribución y los diseños mostrados son propiedad única de Urbanika y el arquitecto firmante. Queda prohibido su uso no autorizado o su reproducción.

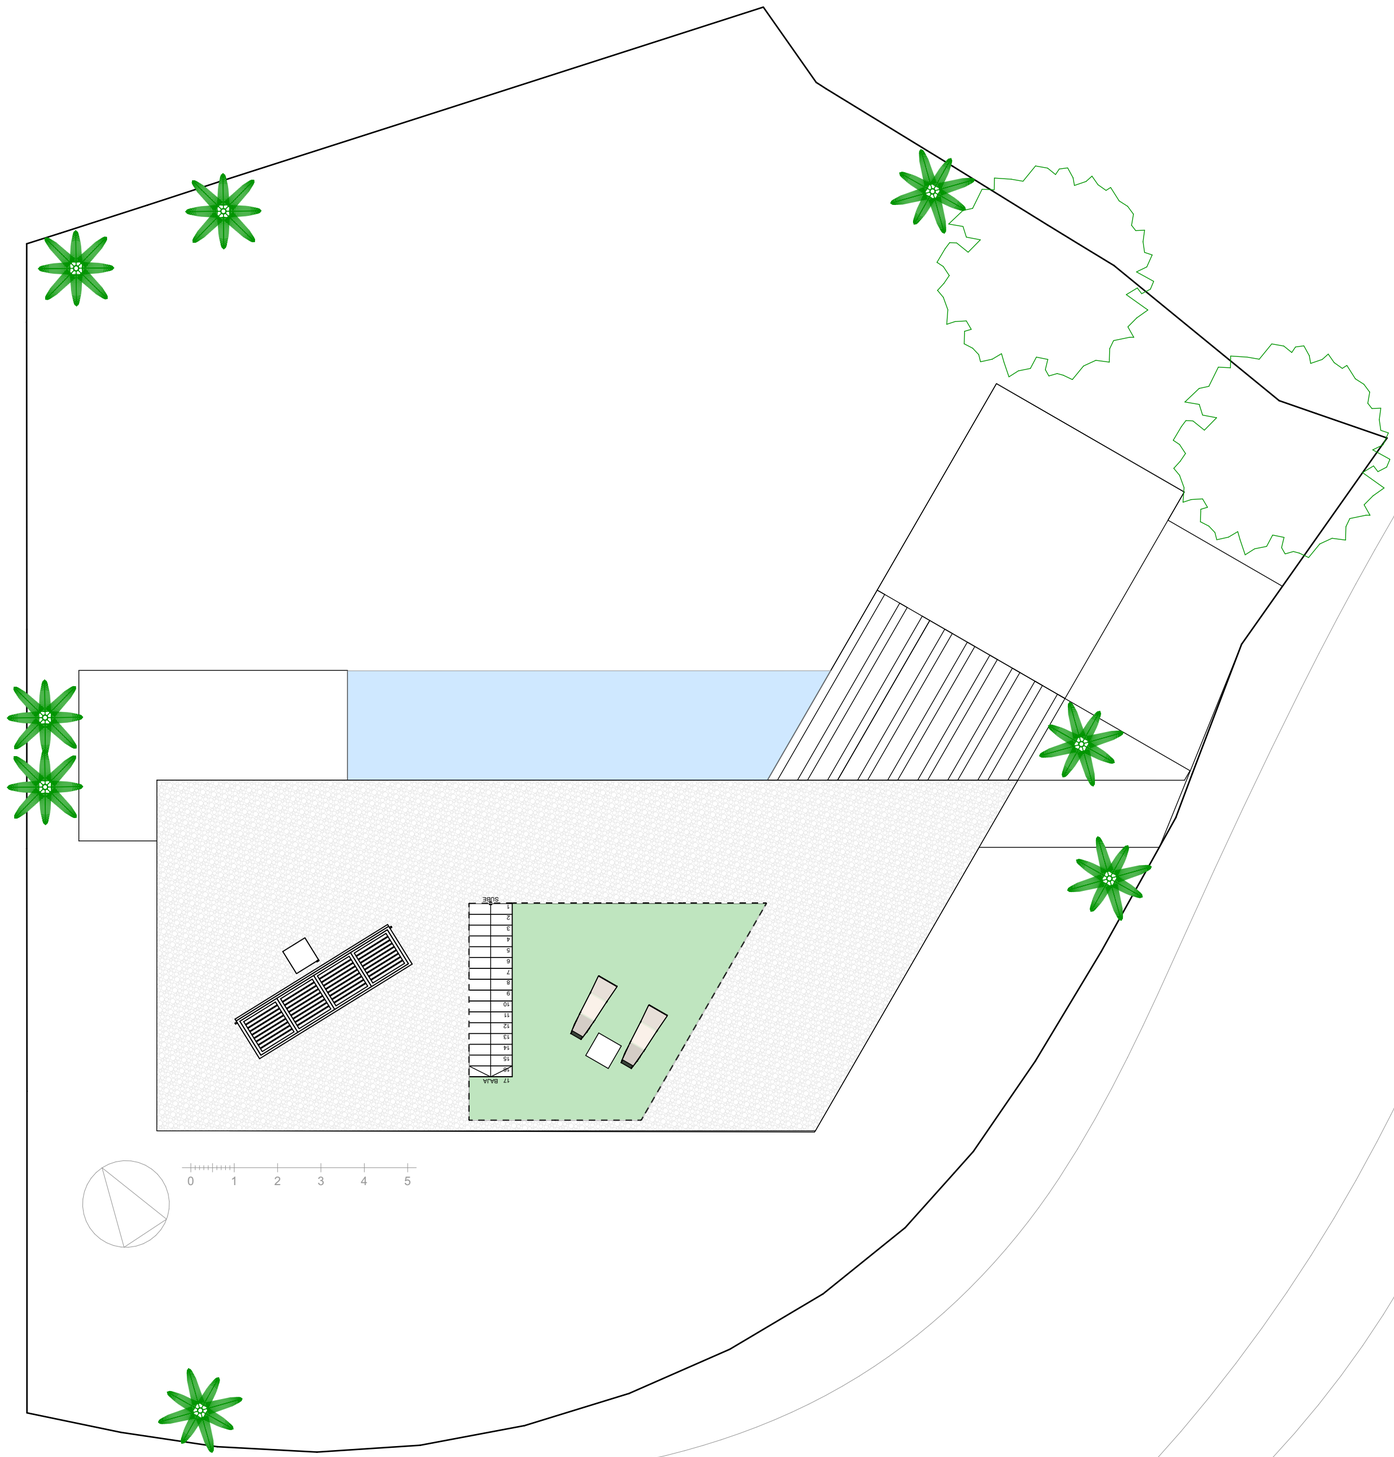

[CASA UNO]

urbánika
architecture · build · invest

Título Proyecto Básico
Plano **Planta Techos**

| Planos de Planta

Escala 1:100
Fecha 10/11/21

PB .3

Plano Nº
uno V13.pln

Emplazamiento Urb Cerros del Águila, Parcela 802, (29649) Mijas Costa, Málaga
Promotor Urbánika Concept Living SL
Arquitecto Germán Cirigliano Legnazzi *COA Málaga 1689*
T. +34 616 988 758 E. info@urbanika.es **www.urbanika.es**
Urb. Cumbres de Naqüeles, 8, 29602, Marbella

La información gráfica y técnica, además de la distribución y los diseños mostrados son propiedad única de Urbanika y el arquitecto firmante. Queda prohibido su uso no autorizado o su reproducción.