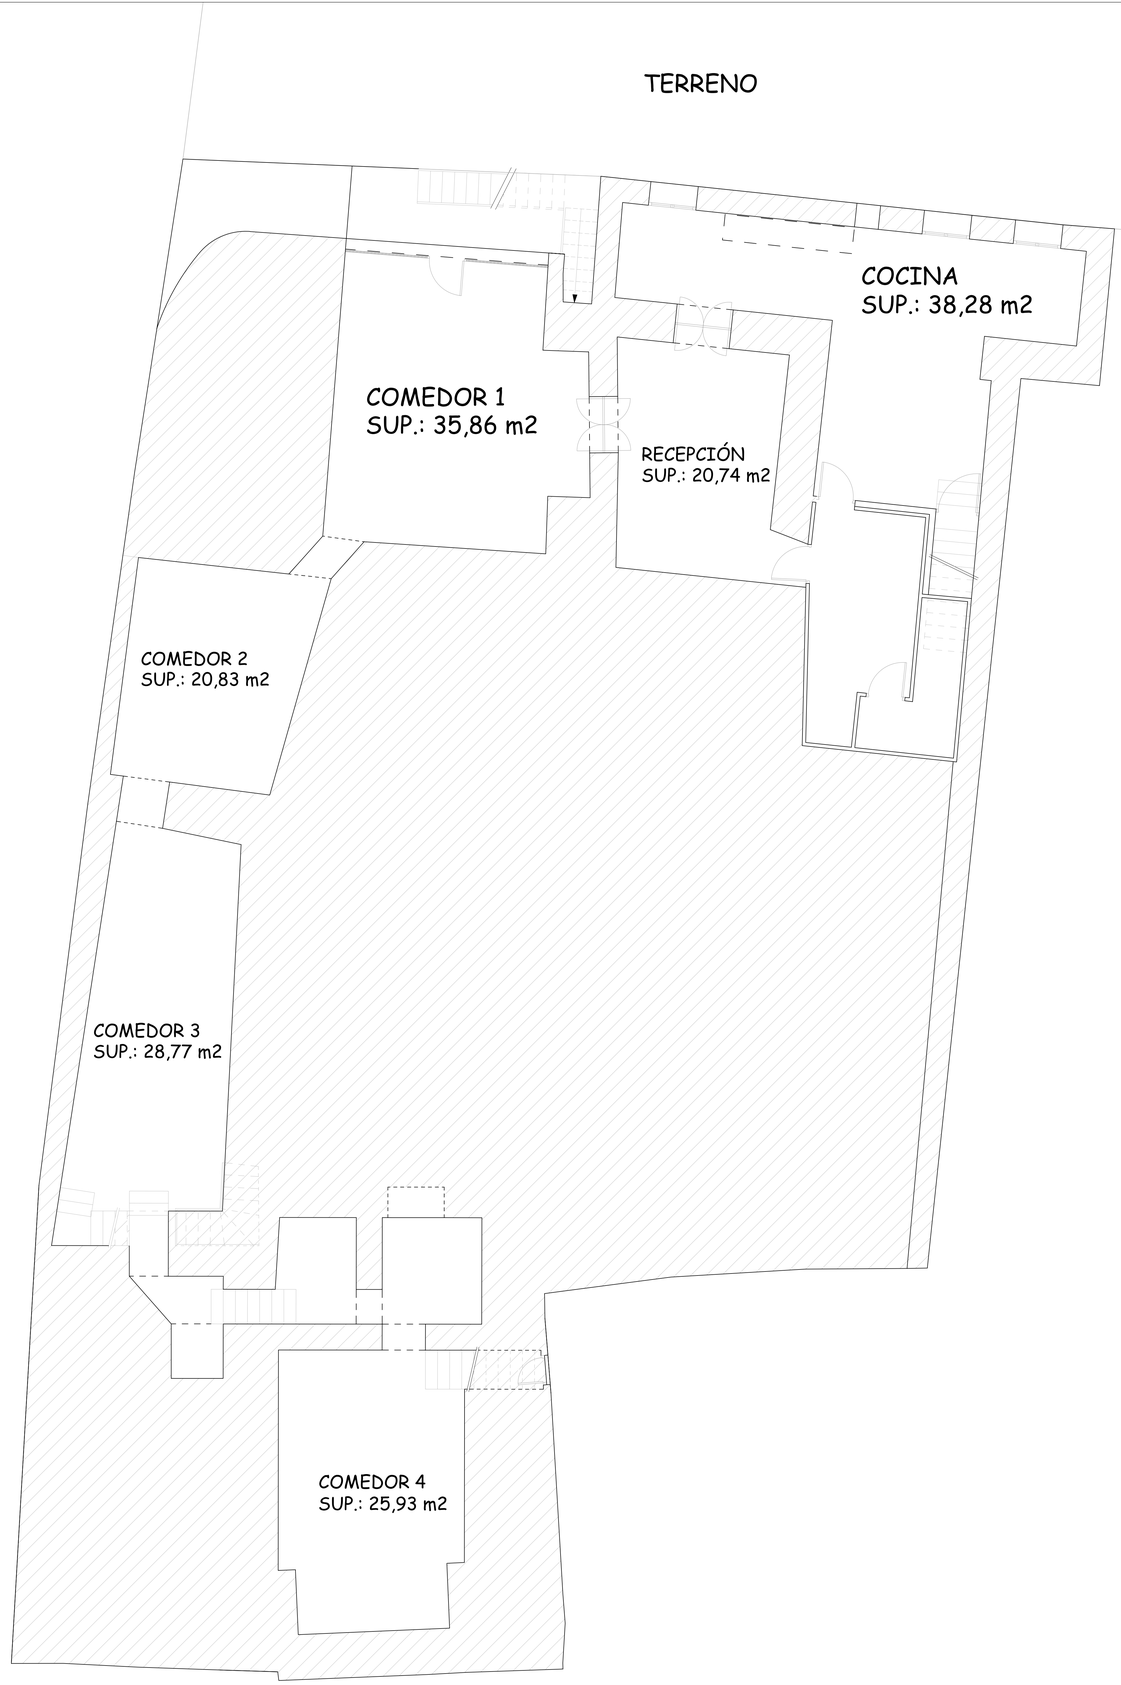


PLANTA SÓTANO. DISTRIBUCIÓN. ESCALA 1/50 (A0)

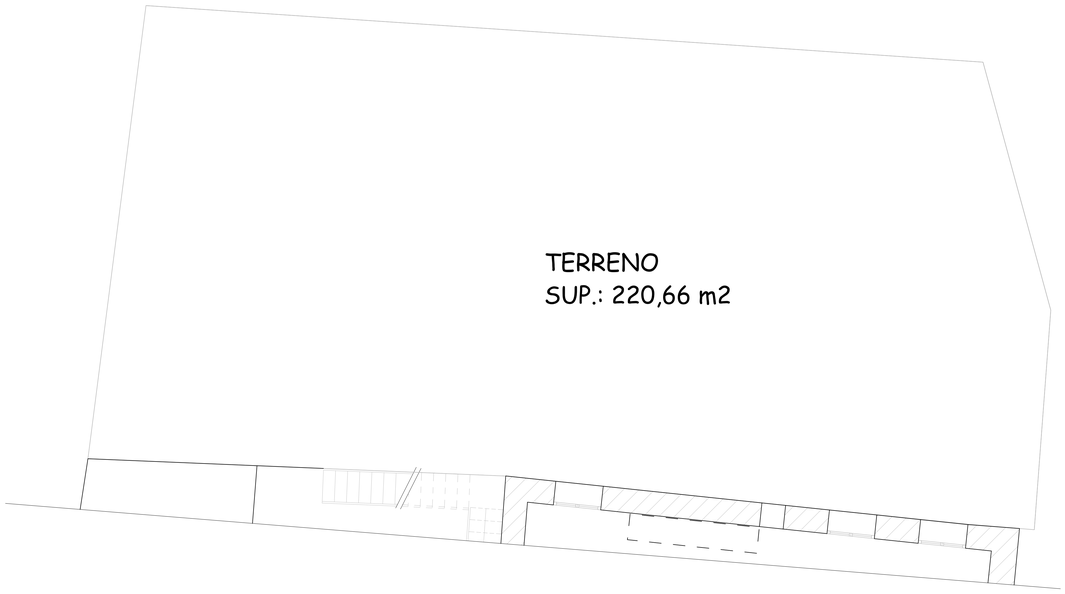


| CUADRO DE SUPERFICIES SÓTANO | SUPERF. ÚTIL |
|---|---|
| COCINA | 38,28 m2 |
| RECEPCIÓN | 20,74 m2 |
| COMEDOR 1 | 35,86 m2 |
| COMEDOR 2 | 20,83 m2 |
| COMEDOR 3 | 28,77 m2 |
| COMEDOR 4 | 25,93 m2 |
| SUPERFICIE TOTAL ÚTIL: 170,41 m2 | |
| SUPERFICIE CONSTRUIDA: 633,52 m2 | |
| SUPERFICIE TERRENO: 220,66 m2 | |

Proyecto Casa Mir, en C/ Mayor nº 2, Aínsa, Huesca, 22330, España

2020 PP | Proyecto | 00/00/2020 | PLANOS DE PROYECTO | Estado Actual PLANTA SÓTANO 1.1

Guillaume MEURA | guimeura@yahoo.es | 628 608 676 | C/ Única s/n, Latorrecilla, Huesca, 22349, España

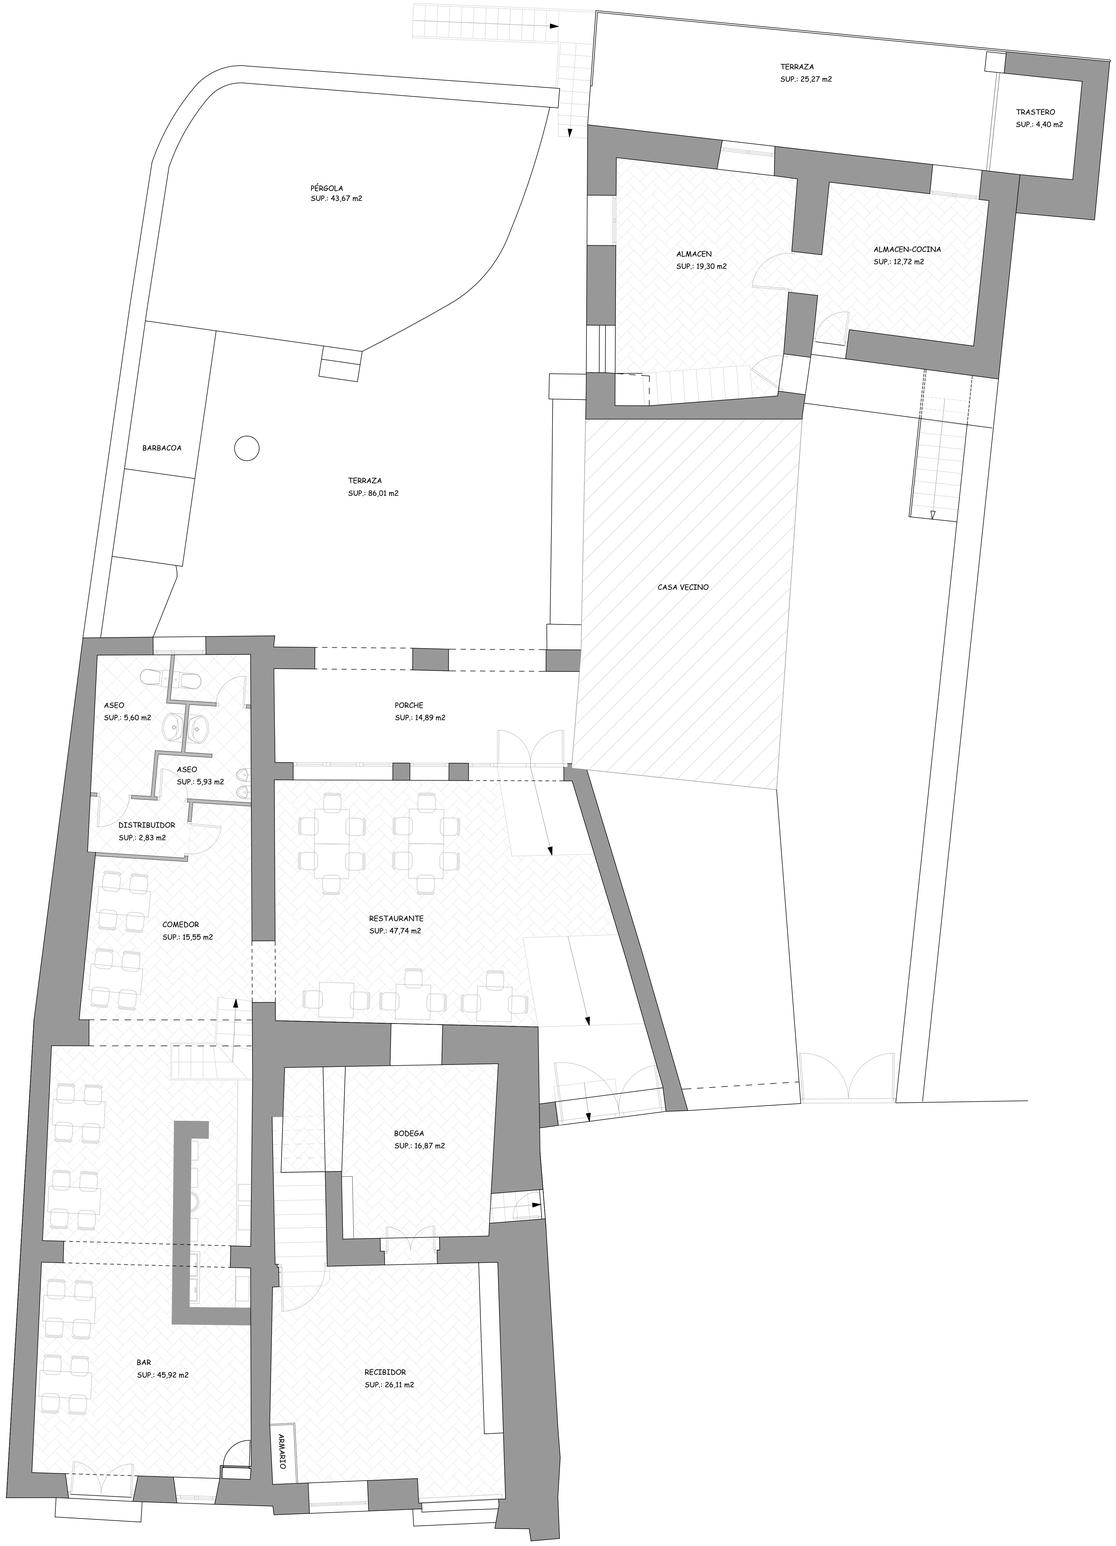


PLANTA BAJA. DISTRIBUCIÓN. ESCALA 1/50 (A0)

## BORDA

PLANTA 1ª BORDA. DISTRIBUCIÓN. ESCALA 1/50

| CUADRO DE SUPERFICIES PLANTA BAJA | SUPERF. ÚTIL |
|---|---|
| RECIBIDOR CASA | 26,11 m2 |
| BODEGA CASA | 16,87 m2 |
| RESTAURANTE | 47,74 m2 |
| COMEDOR | 15,55 m2 |
| BAR | 45,92 m2 |
| ASEO 1 | 5,60 m2 |
| ASEO 2 | 5,93 m2 |
| DISTRIBUIDOR ASEOS | 2,83 m2 |
| TRASTERO | 4,40 m2 |
| BORDA | |
| ALMACÉN | 19,30 m2 |
| ALMACÉN-COCINA | 12,72 m2 |
| DORMITORIO | 21,37 m2 |
| BAÑO | 10,98 m2 |
| TRASTERO | 4,40 m2 |
| SUPERFICIE TOTAL ÚTIL: 235,32 m2 | |
| SUPERFICIE CONSTRUIDA: 352,84 m2 | |
| PORCHE | 14,89 m2 |
| TERRAZA | 86,01 m2 |
| PÉRGOLA | 43,67 m2 |
| TERRAZA TRASERA | 25,27 m2 |

Proyecto Casa Mir, en C/ Mayor nº 2, Aínsa, Huesca, 22330, España

2020 PP | Proyecto | 00/00/2020 | PLANOS DE PROYECTO | Estado Actual PLANTA BAJA 2.1

Guillaume MEURA | guimeura@yahoo.es | 628 608 676 | C/ Única s/n, Latorrecilla, Huesca, 22349, España

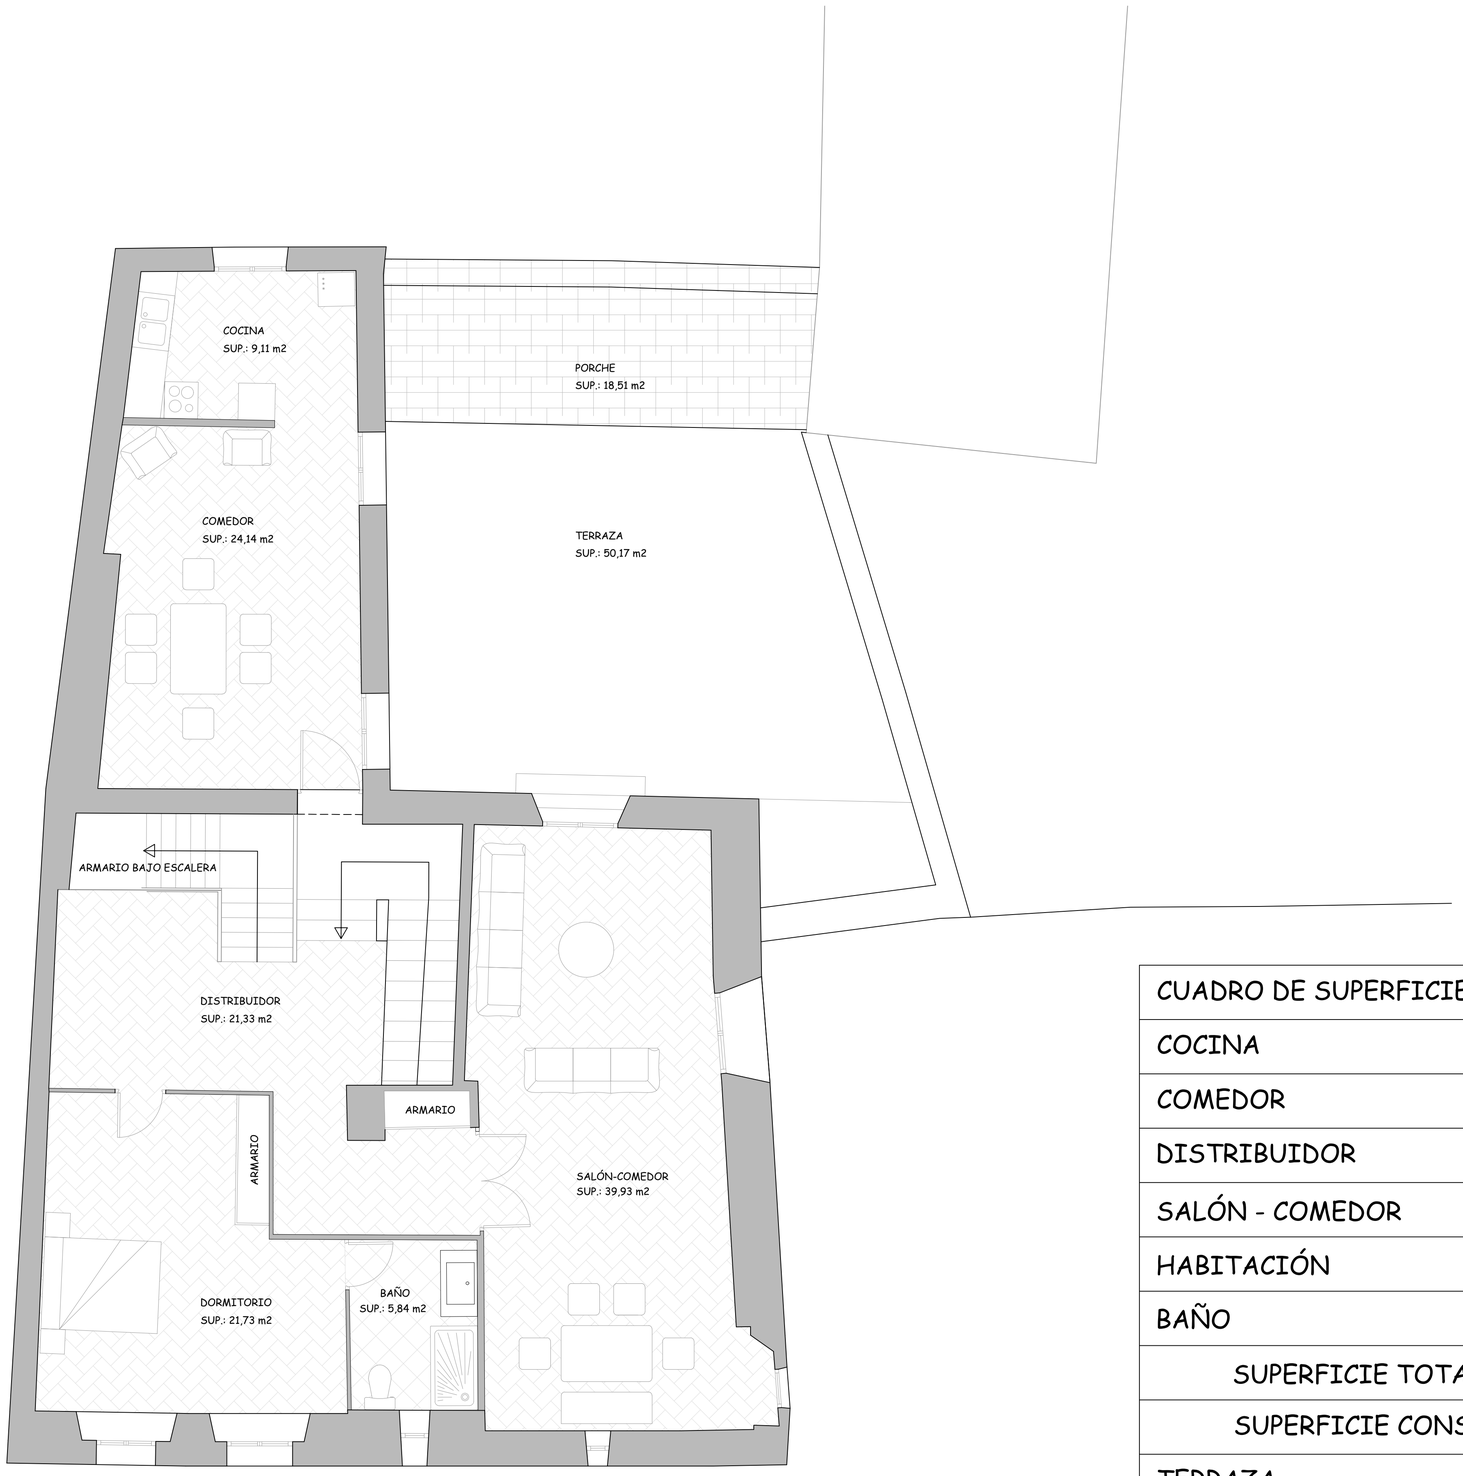


PLANTA PRIMERA. DISTRIBUCIÓN. ESCALA 1/50(A1)

| CUADRO DE SUPERFICIES 1ª PLANTA | SUPERF. ÚTIL |
|---|---|
| COCINA | 9,11 m2 |
| COMEDOR | 24,14 m2 |
| DISTRIBUIDOR | 21,33 m2 |
| SALÓN - COMEDOR | 39,93 m2 |
| HABITACIÓN | 21,73 m2 |
| BAÑO | 5,84 m2 |
| SUPERFICIE TOTAL ÚTIL: 122,08 m2 | |
| SUPERFICIE CONSTRUIDA: 178,04 m2 | |
| TERRAZA | 50,17 m2 |
| PORCHE | 18,51 m2 |

Proyecto Casa Mir, en C/ Mayor nº 2, Aínsa, Huesca, 22330, España

2020 PP | Proyecto | 00/00/2020 | PLANOS DE PROYECTO | Estado Actual PLANTA PRIMERA 3.1

Guillaume MEURA | guimeura@yahoo.es | 628 608 676 | C/ Única s/n, Latorrecilla, Huesca, 22349, España

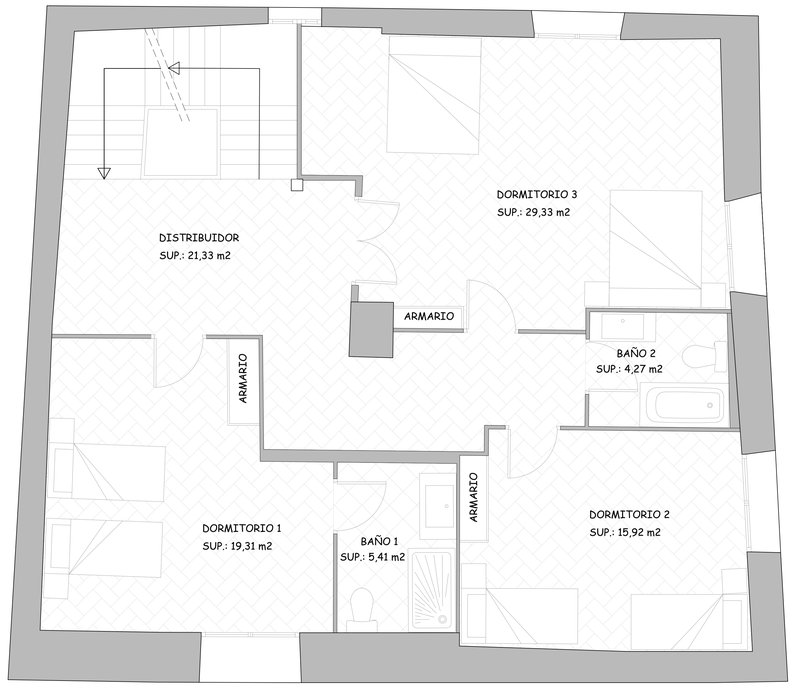


PLANTA SEGUNDA. DISTRIBUCIÓN. ESCALA 1/50 (A1)

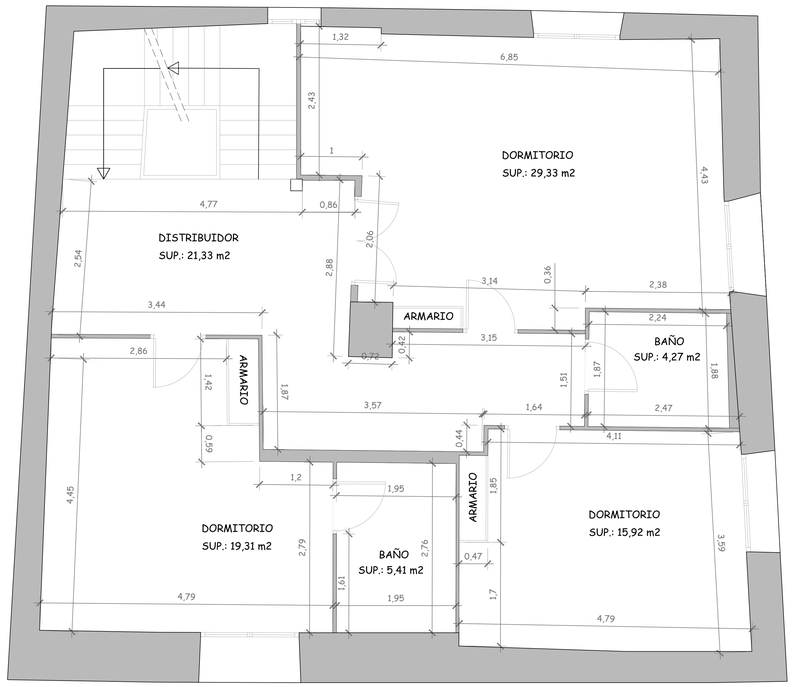


PLANTA SEGUNDA. COTAS. ESCALA 1/50 (A1)

| CUADRO DE SUPERFICIES 2ª PLANTA | SUPERF. ÚTIL |
|---|---|
| DISTRIBUIDOR | 21,33 m2 |
| DORMITORIO 1 | 19,34 m2 |
| BAÑO 1 | 5,41 m2 |
| DORMITORIO 2 | 15,92 m2 |
| BAÑO 2 | 4,27 m2 |
| DORMITORIO 3 | 29,33 m2 |
| SUPERFICIE TOTAL ÚTIL: 95,60 m2 | |
| SUPERFICIE CONSTRUIDA: 133,664 m2 | |


Guillaume MEURA | guimeura@yahoo.es | 628 608 676 | C/ Única s/n, Latorrecilla, Huesca, 22349, España

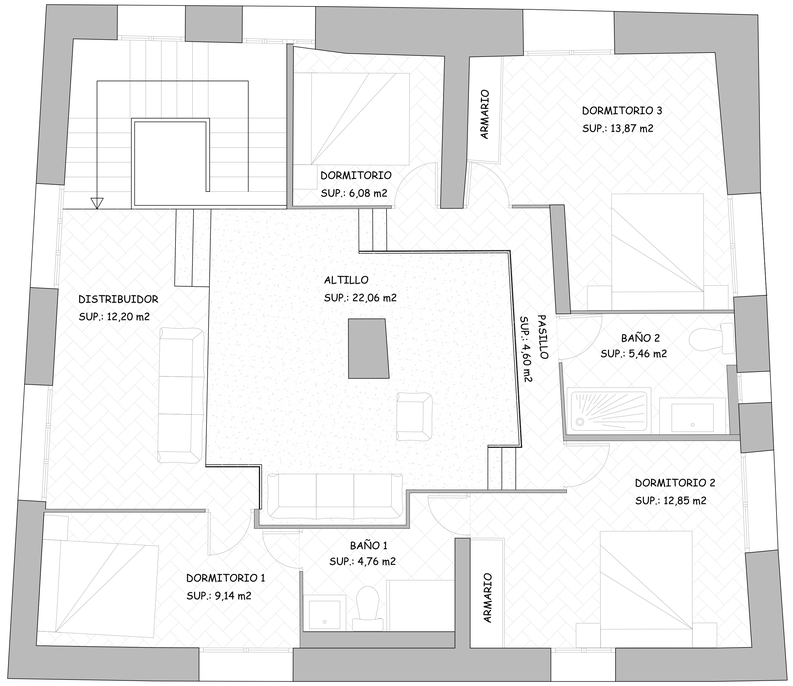


PLANTA TERCERA. DISTRIBUCIÓN. ESCALA 1/50 (A1)

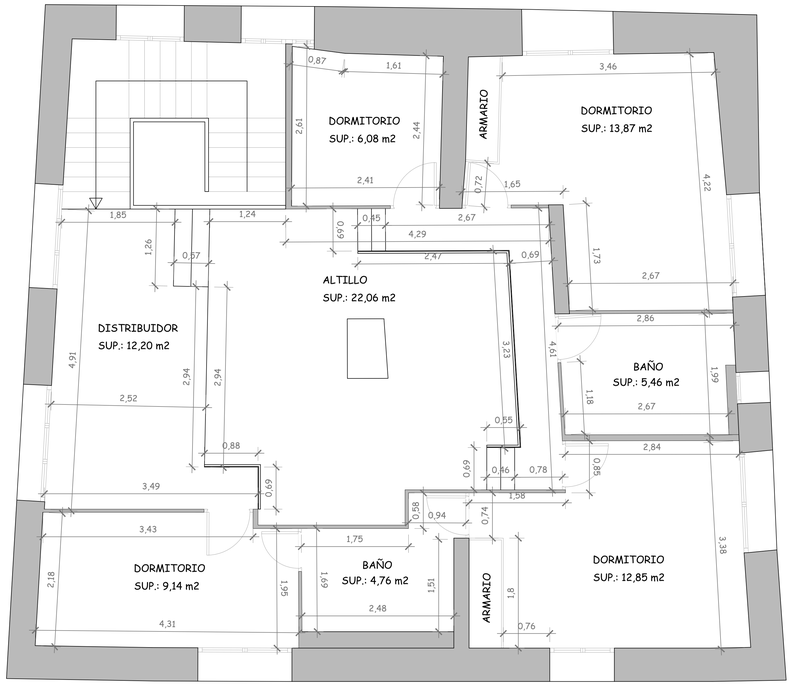


PLANTA TERCERA. COTAS. ESCALA 1/50 (A1)

| CUADRO DE SUPERFICIES 3ª PLANTA | SUPERF. ÚTIL |
|---|---|
| ALTILLO | 22,06 m2 |
| PASILLO | 4,60 m2 |
| DISTRIBUIDOR | 12,20 m2 |
| DORMITORIO 1 | 9,14 m2 |
| BAÑO 1 | 4,76 m2 |
| DORMITORIO 2 | 12,85 m2 |
| BAÑO 2 | 5,46 m2 |
| DORMITORIO 3 | 13,87 m2 |
| DORMITORIO 4 | 6,08 m2 |
| SUPERFICIE TOTAL ÚTIL: 91,02 m2 | |
| SUPERFICIE CONSTRUIDA: 133,189 m2 | |


Guillaume MEURA | guimeura@yahoo.es | 628 608 676 | C/ Única s/n, Latorrecilla, Huesca, 22349, España

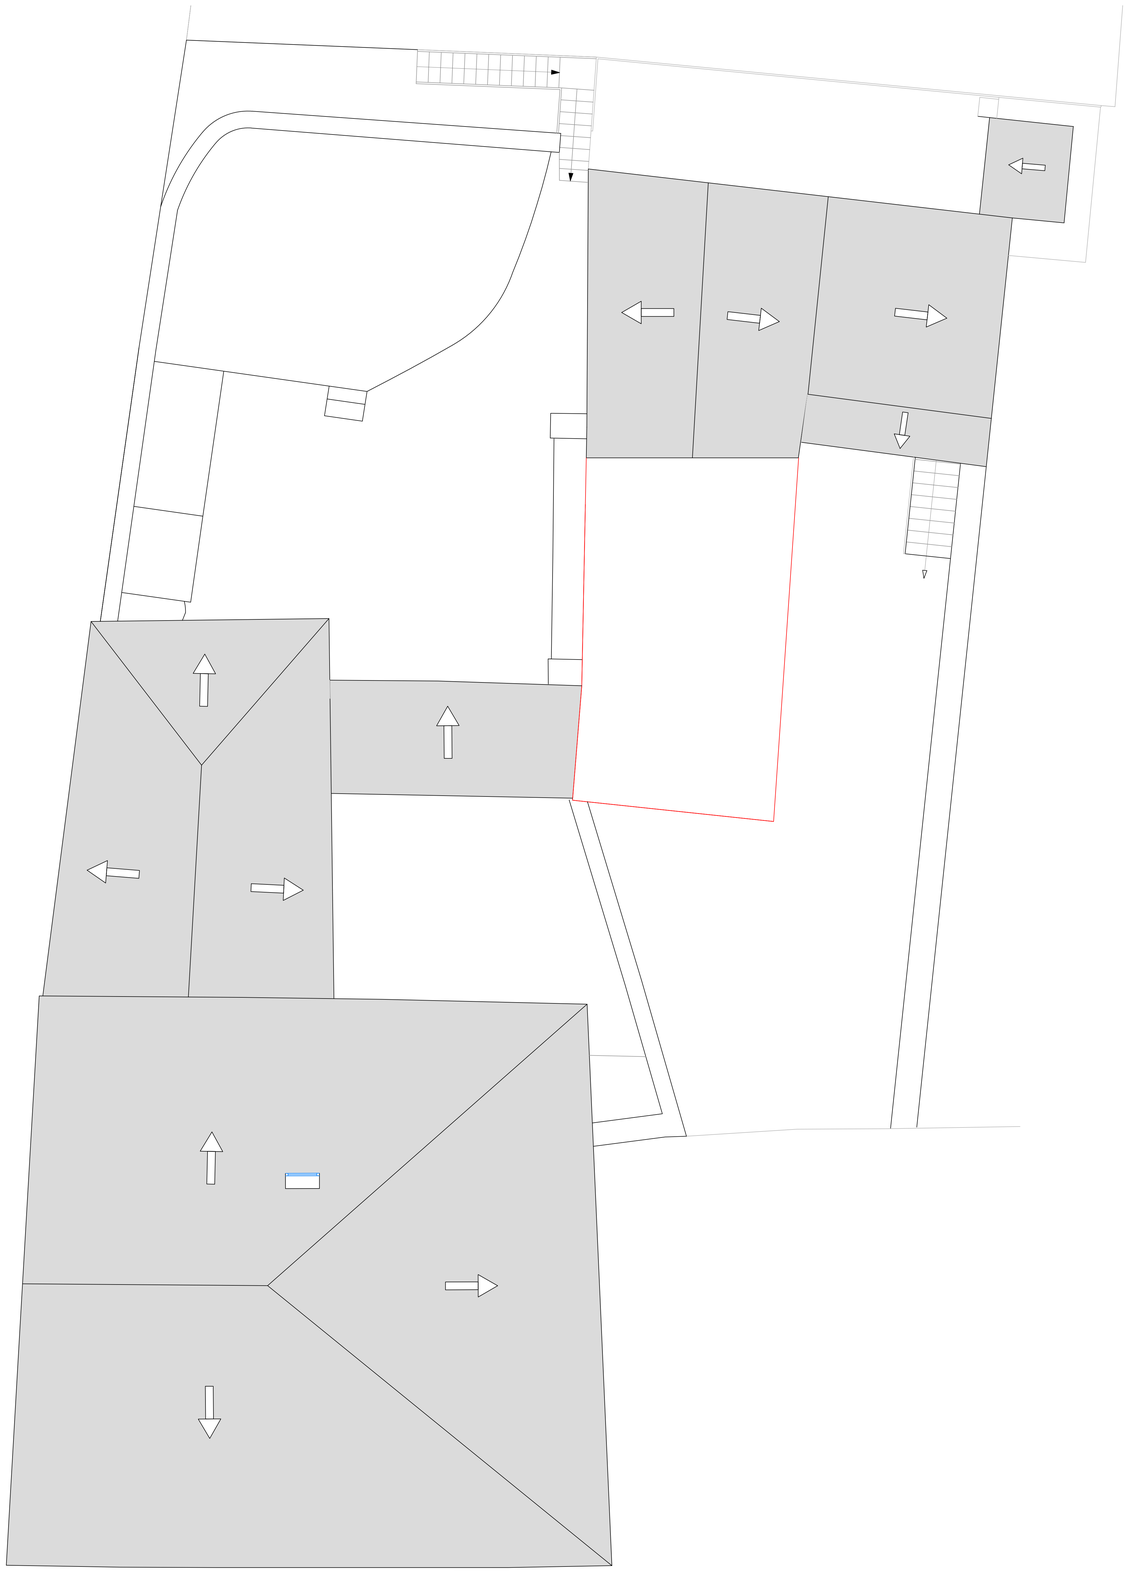

PLANTA CUBIERTA. ESCALA 1/50 (A0)

Proyecto Casa Mir, en C/ Mayor nº 2, Aínsa, Huesca, 22330, España

2020 PP | Proyecto | 00/00/2020 | PLANOS DE PROYECTO | Estado Actual PLANTA CUBIERTA 6

Guillaume MEURA | guimeura@yahoo.es | 628 608 676 | C/ Única s/n, Latorrecilla, Huesca, 22349, España