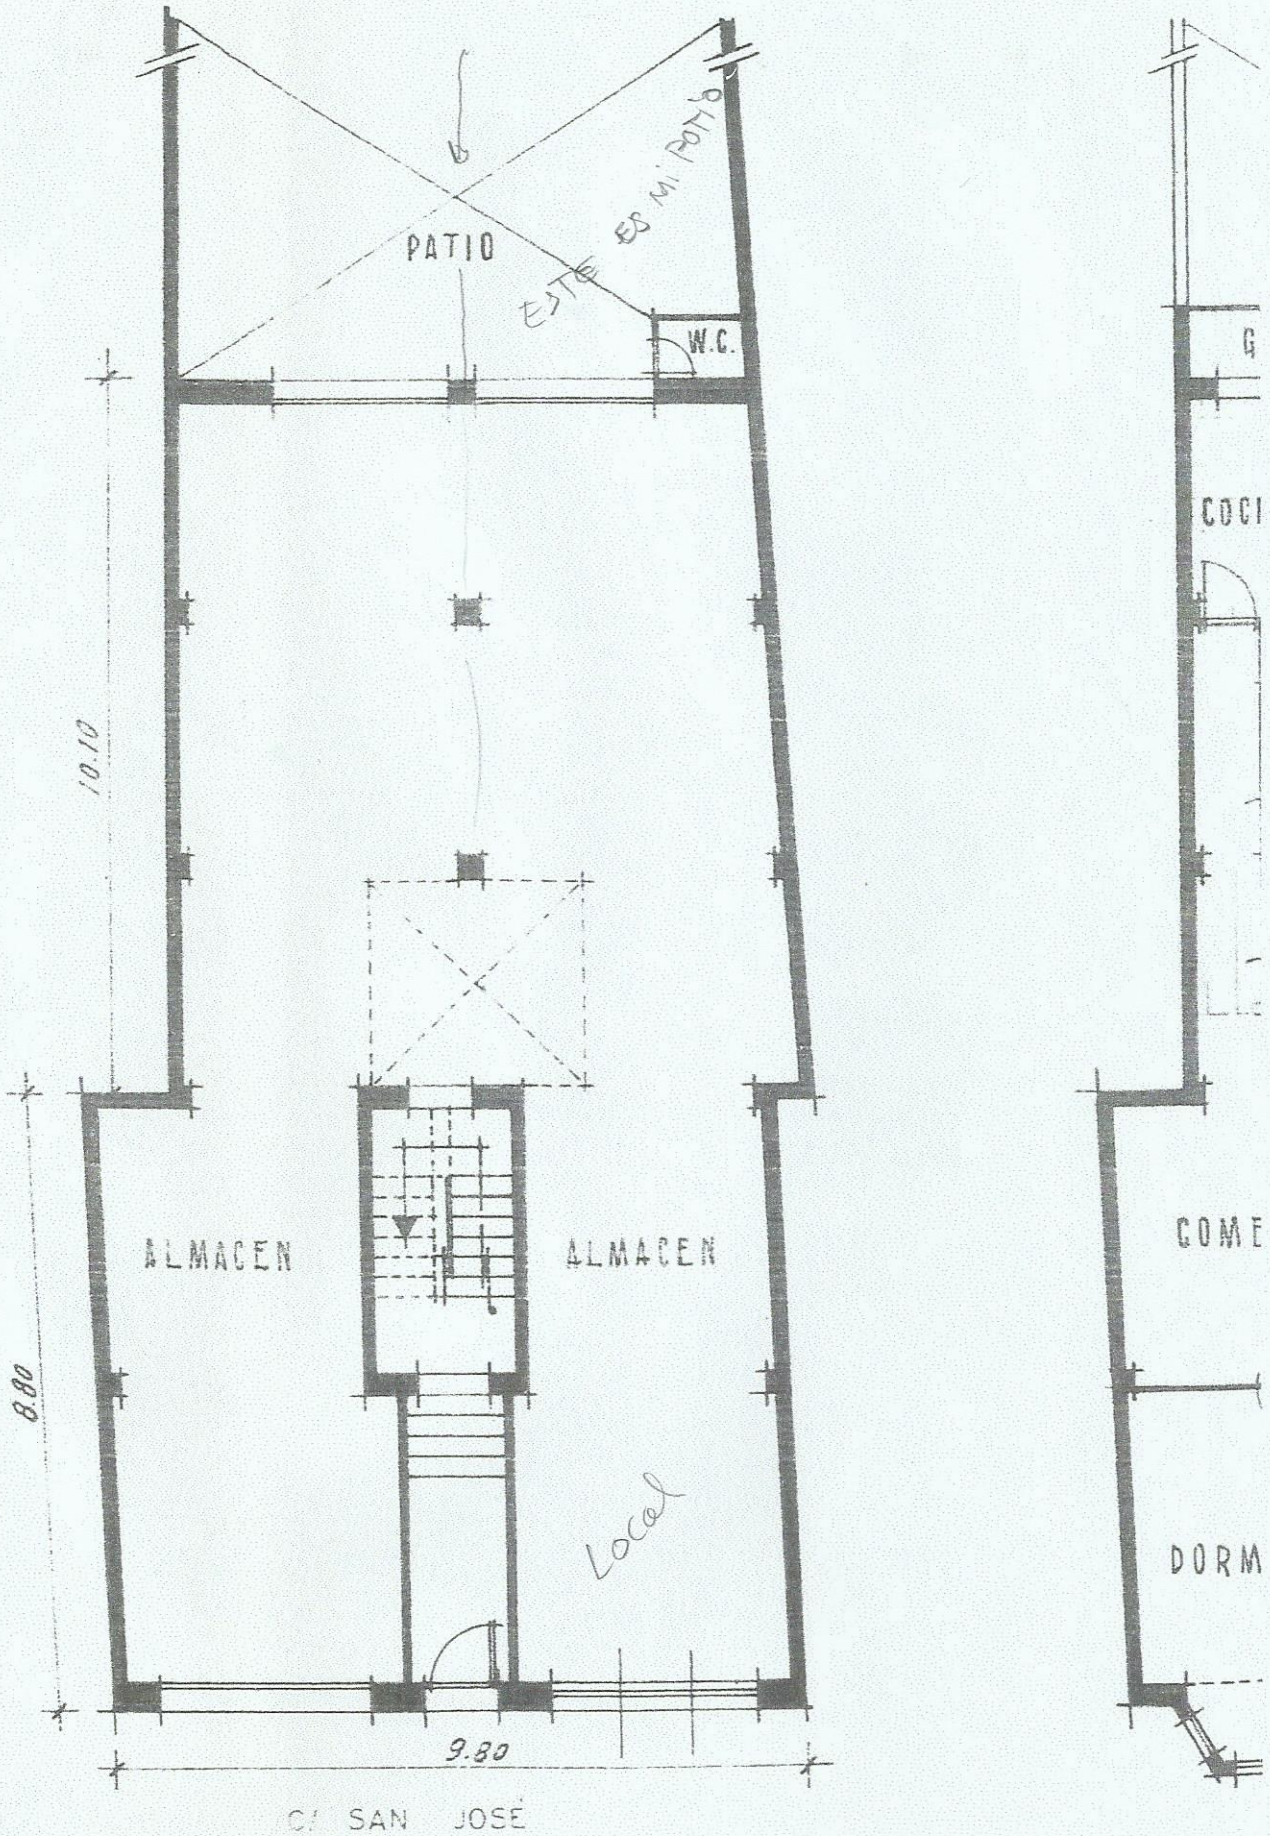DE PLANTA BAJA ALMACEN Y PISO DOS VI