


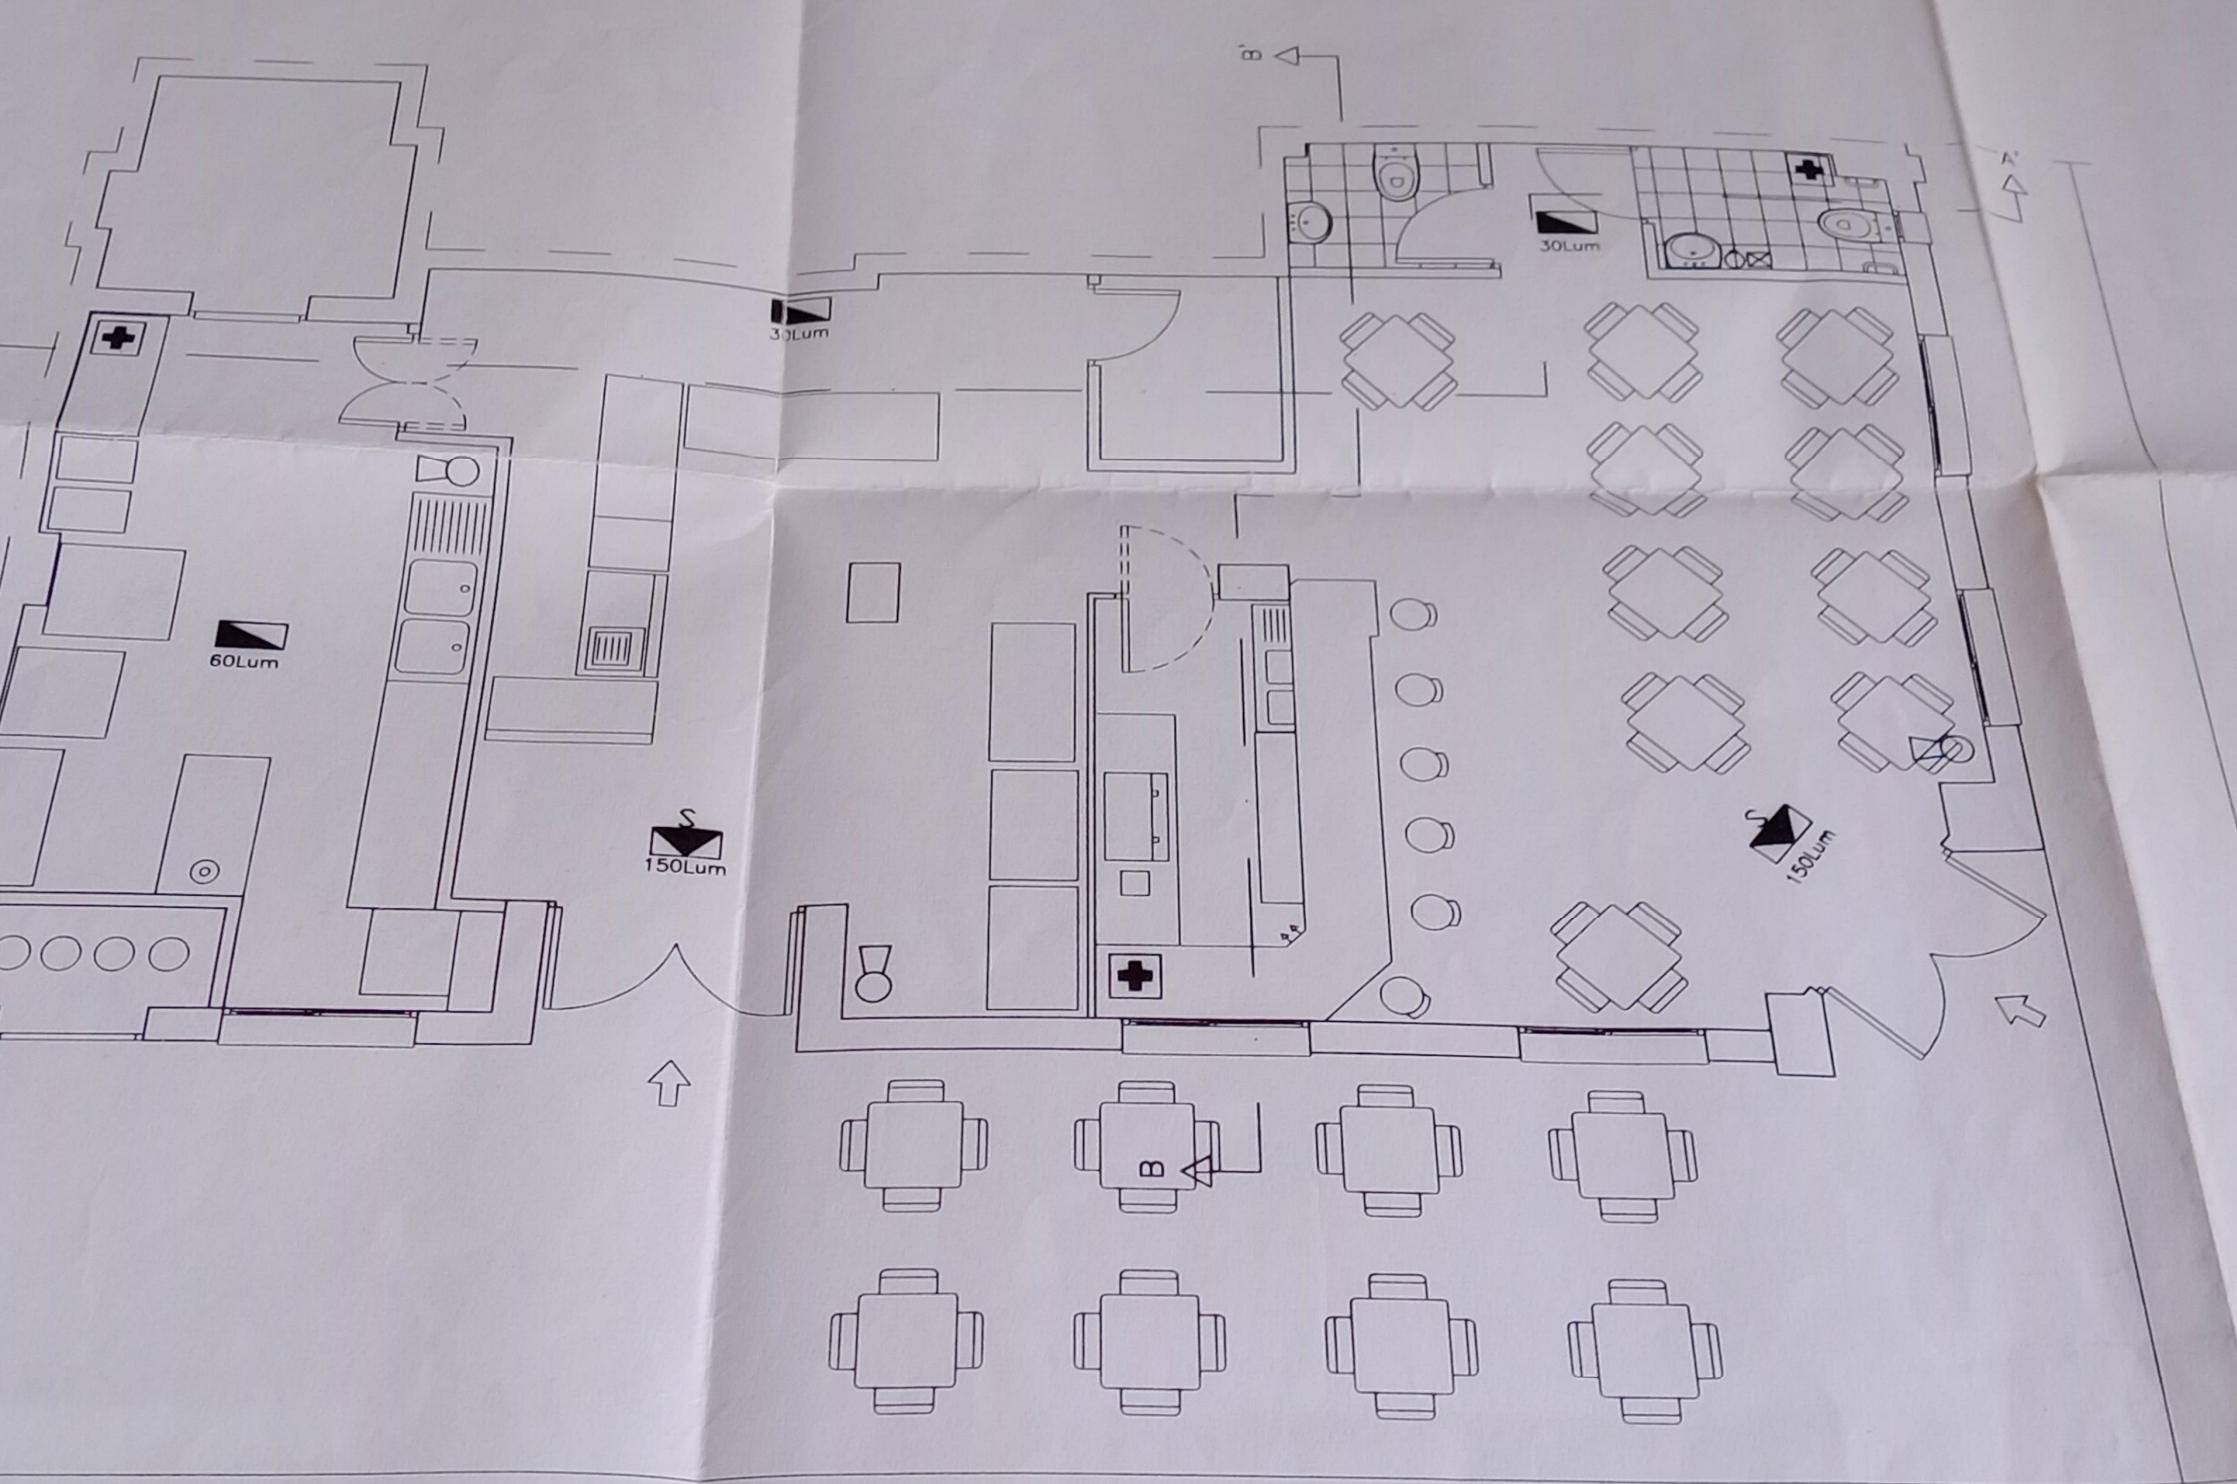


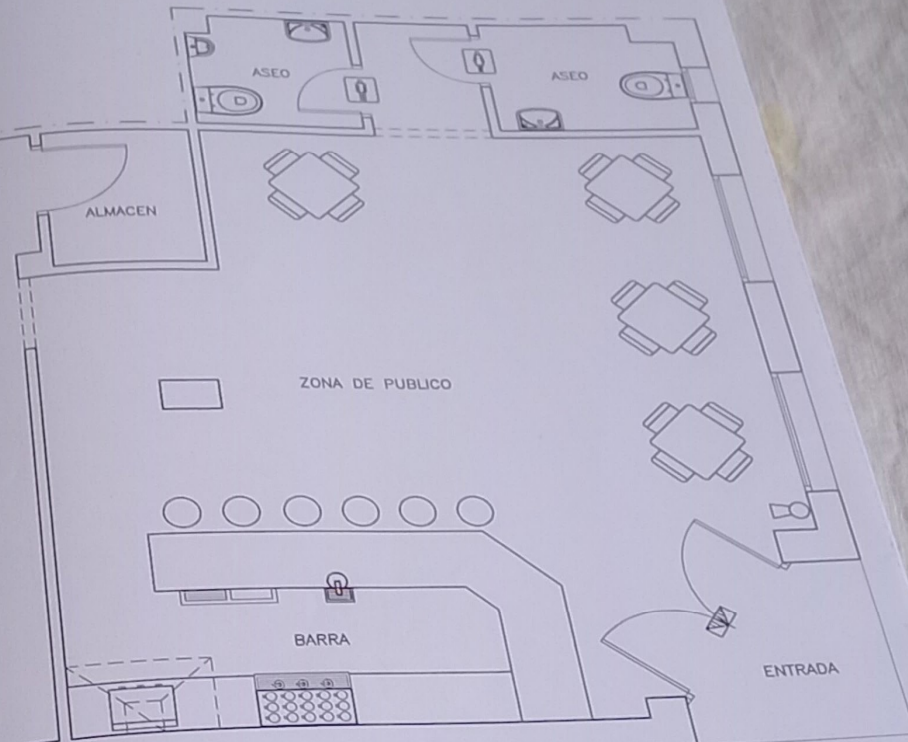

LEYENDA

- EXTINTOR
LUZ DE EMERGENCIA

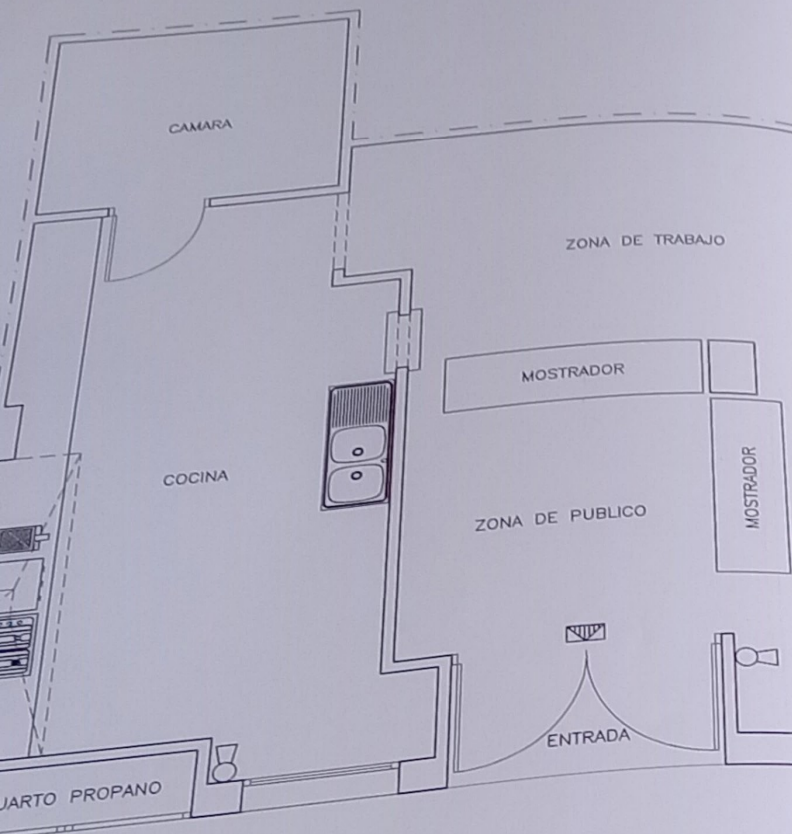

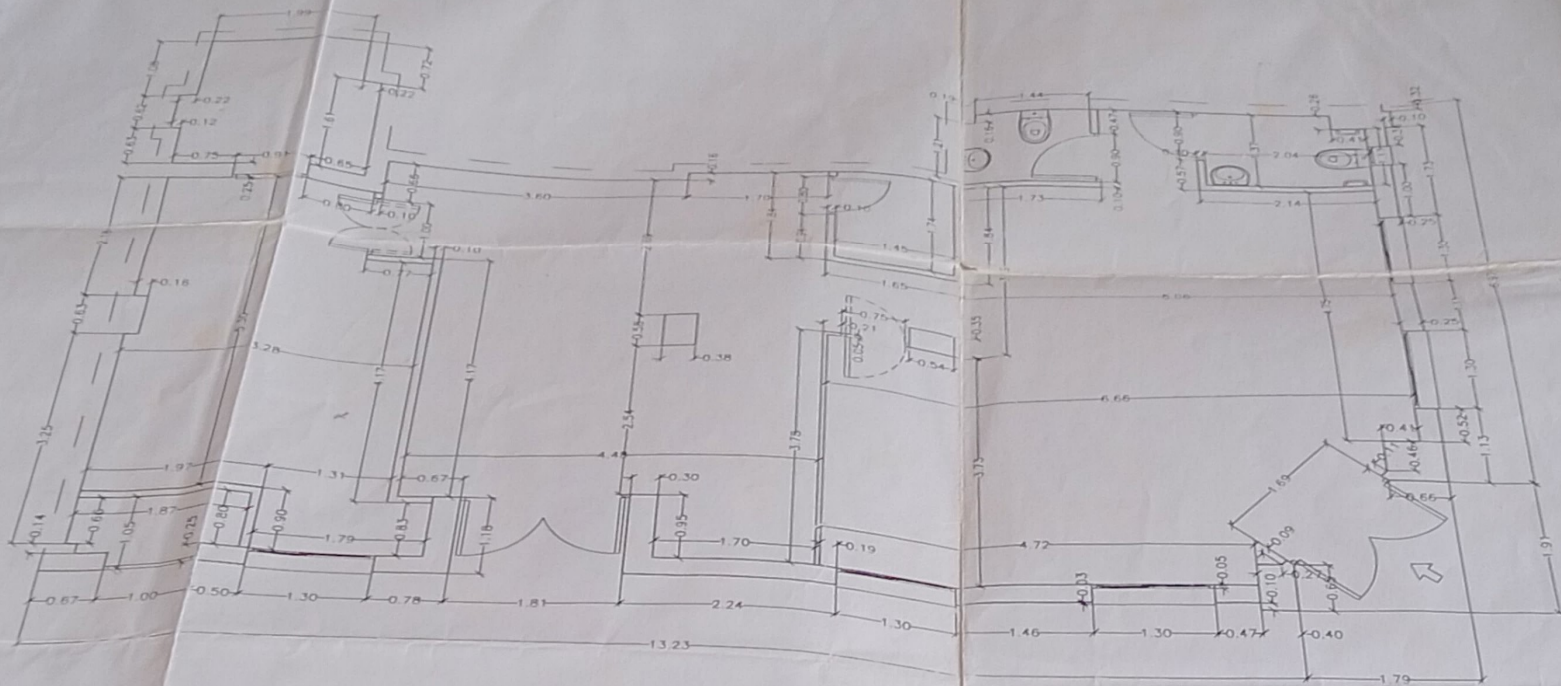

J & I
ARQUITECTURA
Y DECORACION

PROYECTO DE ADAPTACION DE LOCAL PARA VENTA
DE COMIDA RAPIDA, SITO EN C/ FERIA DE JEREZ
No 2, FUENGIROLA (MALAGA).

PETICIONARIO: JOSE FERNANDEZ VALLEJO

ESCALA:
1/50
FECHA:
JUNIO 98

PLANO DE: COTAS

REFERENCIA
PY98054
SUSTITUYE

EL ARQUITECTO TECNICO

DIBUJADO
PLANO

LAUREANO RAMOS RODRIGUEZ

ELISA

Avda. Jesús Santos Rein, edf. ofisol., 1aA. Fuengirola (Malaga). Tlf: 95-2463598.

REF.CAD: PY

