

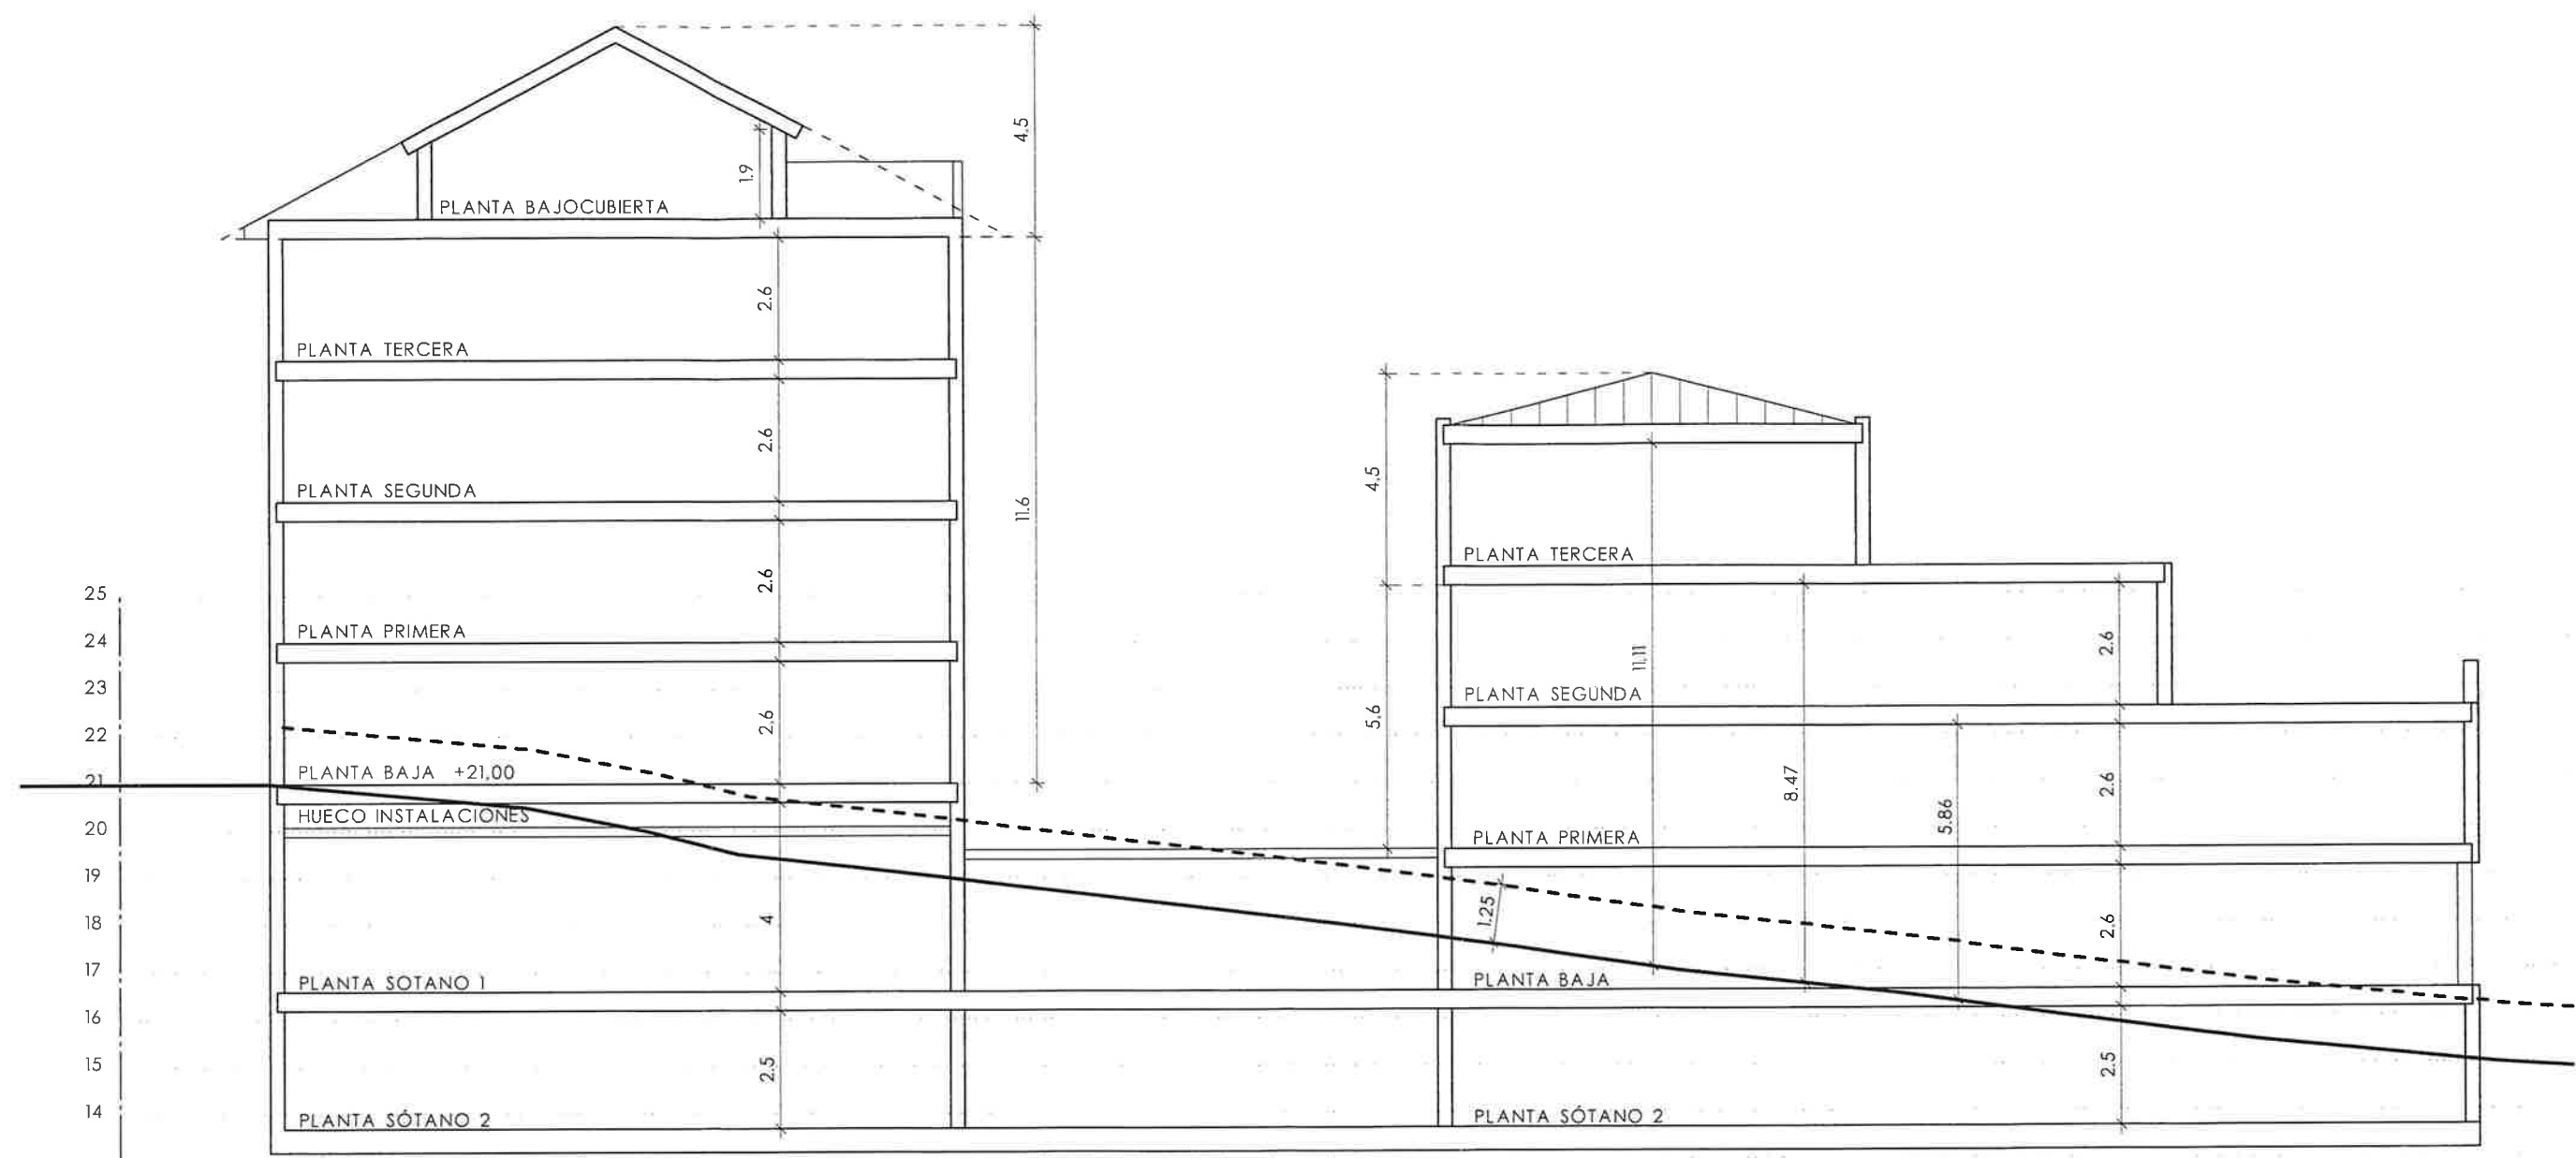


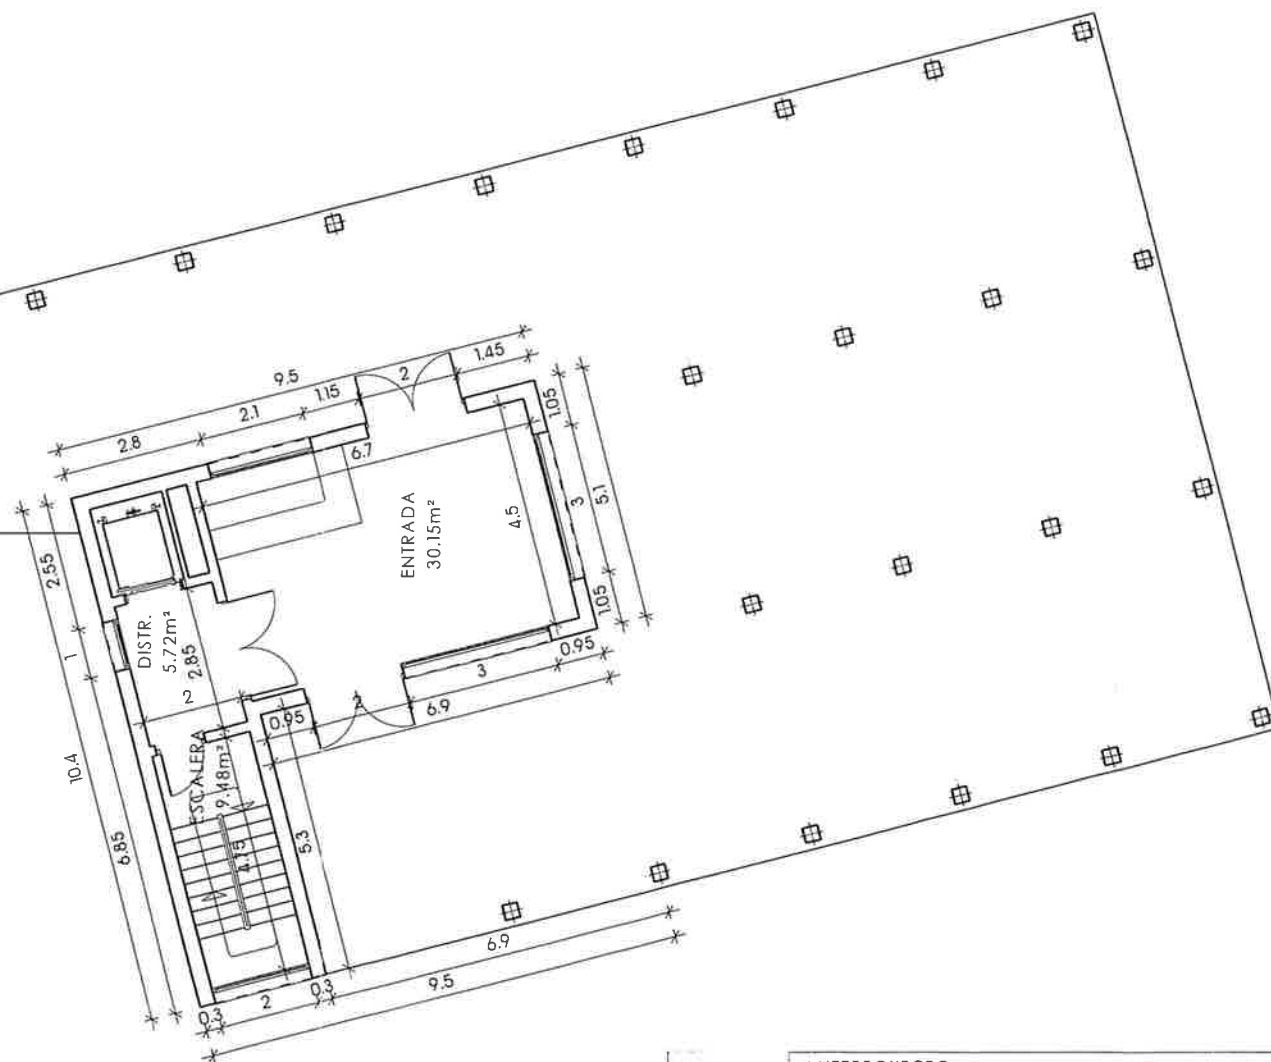

ANTEPROYECTO		PLANO:
38 ESTUDIOS, 38 PLAZAS DE APARCAMIENTOS Y SERVICIOS COMUNES		
SITUACIÓN	TM. EL ASTILLERO	PERFIL DEL TERRENO
PROPIETARIO COMPLEJO SENIOR BAHÍA DE ASTILLERO SOCIEDAD COOPERATIVA		

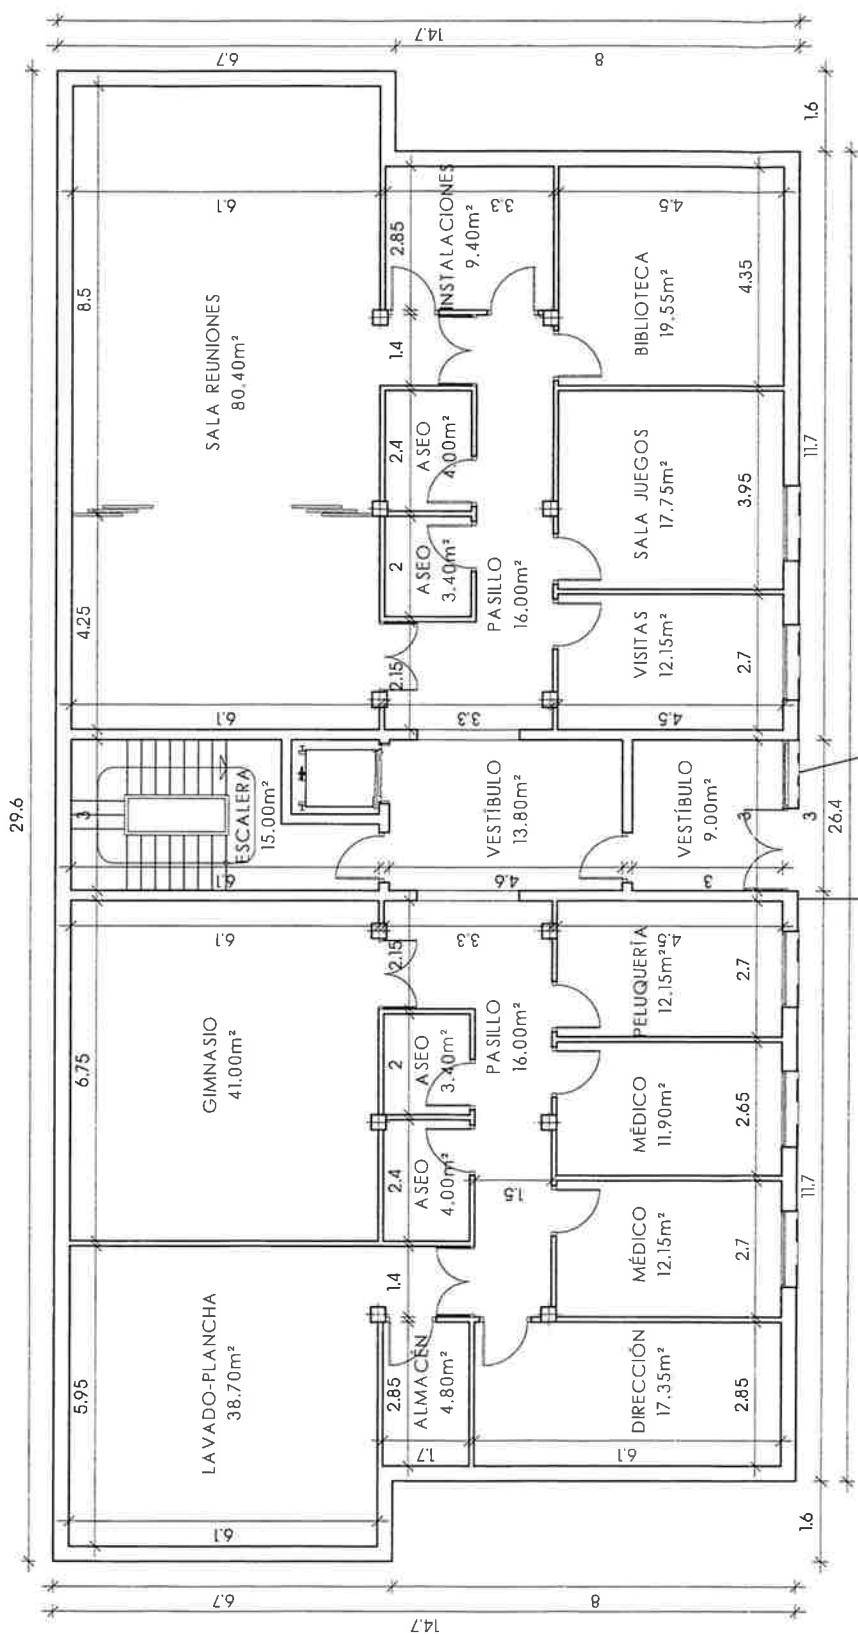

CUADRO DE SUPERFICIES TOTALES

	Sp.CONST.	Sp.CONSTR.COMP.
PLANTA SÓTANO 2	1.124,15m ²	140,25m ²
PLANTA SOTANO 1 / BAJA	771.05m ²	51,10m ²
PLANTA BAJA / PRIMERA	736,00m ²	326,25m ²
PLANTA PRIMERA / SEGUNDA	642,15m ²	588,10m ²
PLANTA SEGUNDA / TERCERA	546.10m ²	497,60m ²
PLANTA TERCERA	411.70m ²	388,80m ²
PLANTA BAJOCUBIERTA	122,15m ²	108,40m ²
TOTAL	4.353,30m ²	2.100,50m ²



ANTEPROYECTO
38 ESTUDIOS, 38 PLAZAS DE APARCAMIENTOS
Y SERVICIOS COMUNES

SITUACIÓN
TM. EL ASTILLERO

PROPIETARIO
COMPLEJO SENIOR BAHÍA DE ASTILLERO
SOCIEDAD COOPERATIVA

PLANO:

PLANTA SÓTANO 1 / BAJA
COTAS, SUP. Y MOBILIARIO

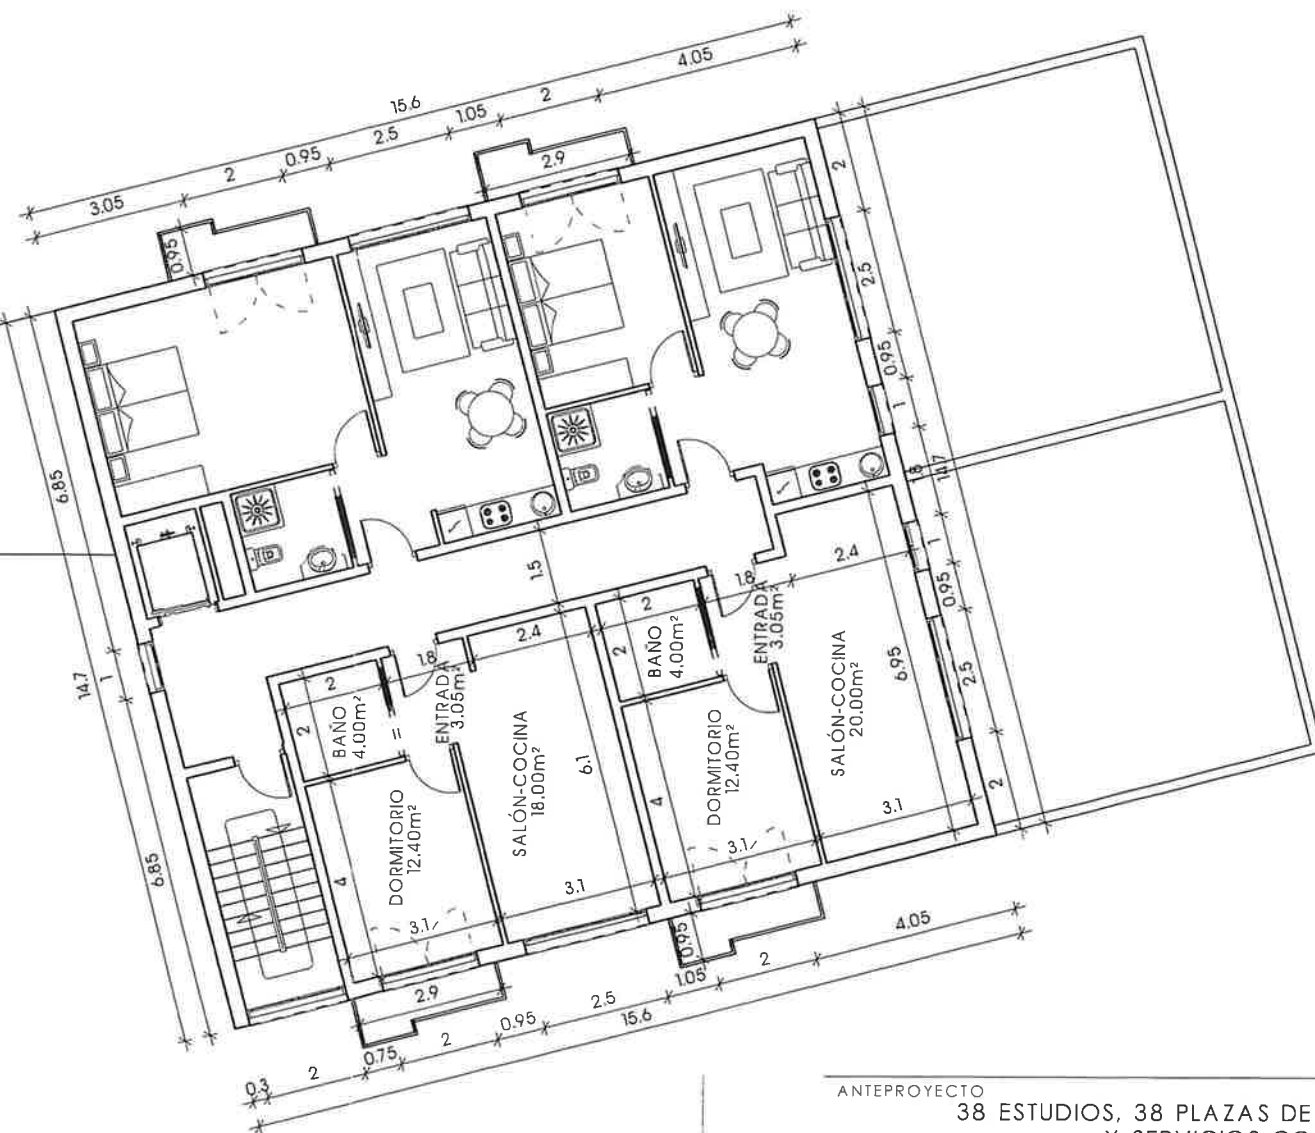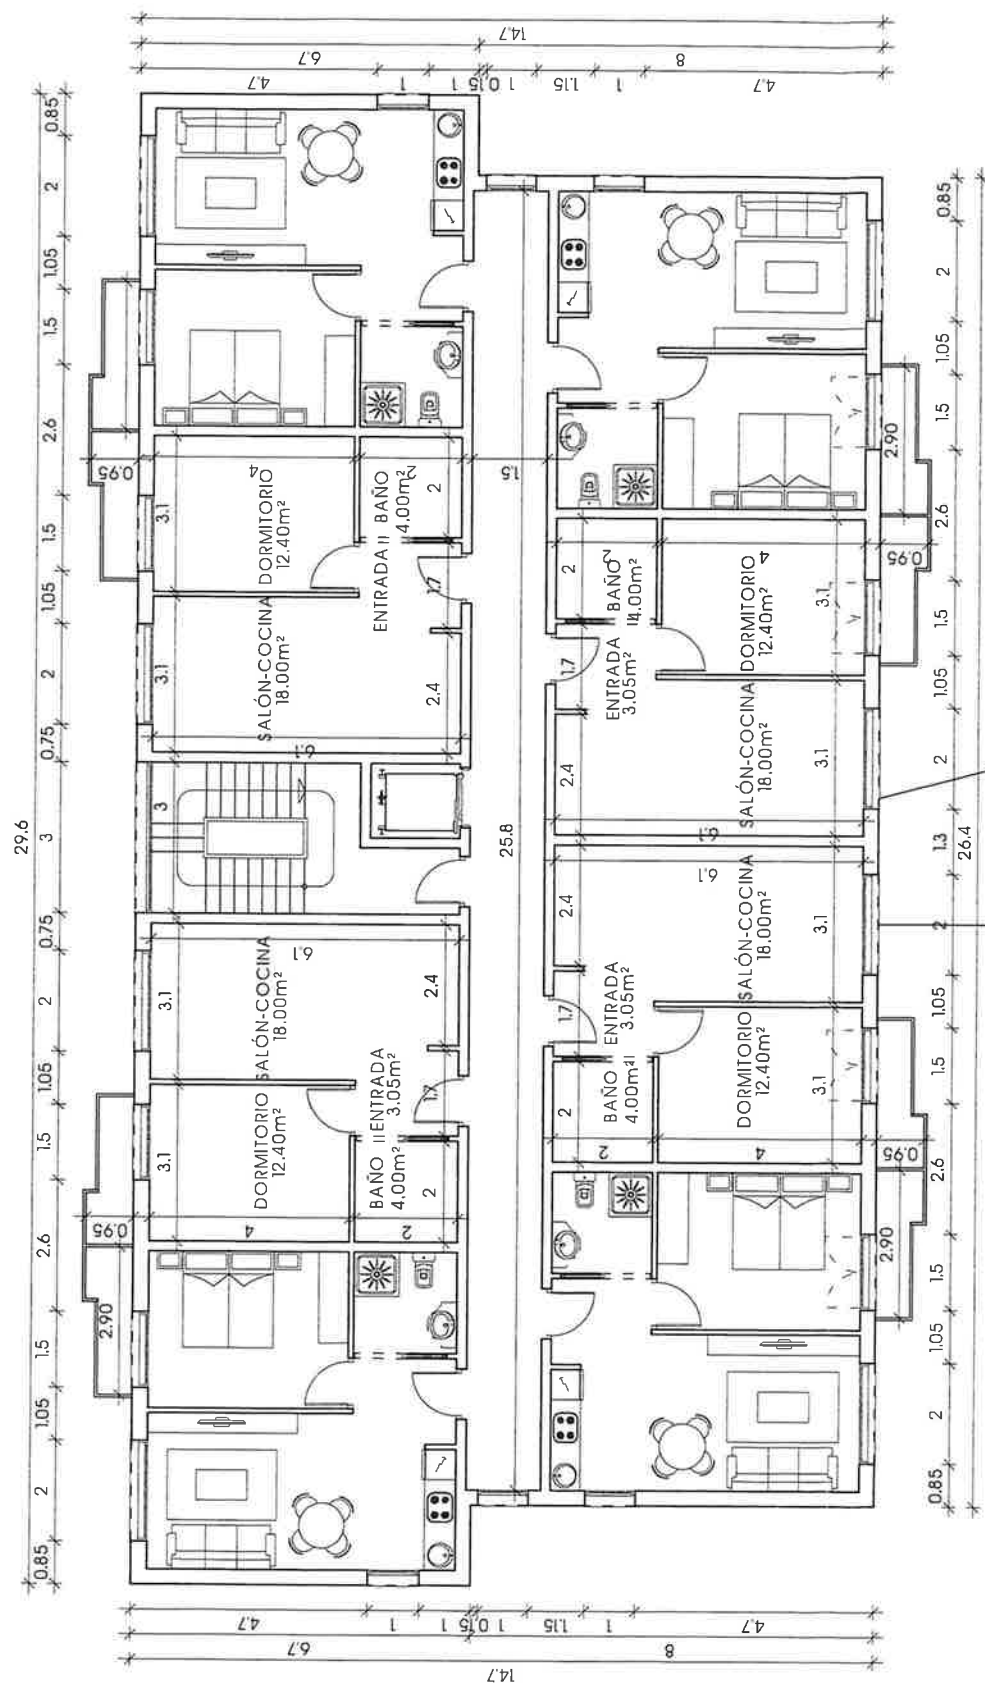

CUADRO DE SUPERFICIES TOTALES

	Sp.CONST.	Sp.CONSTR.COMP.
PLANTA SÓTANO 2	1.124,15m ²	140,25m ²
PLANTA SOTANO 1 / BAJA	771,05m ²	51,10m ²
PLANTA BAJA / PRIMERA	736,00m ²	326,25m ²
PLANTA PRIMERA / SEGUNDA	642,15m ²	588,10m ²
PLANTA SEGUNDA / TERCERA	546,10m ²	497,60m ²
PLANTA TERCERA	411,70m ²	388,80m ²
PLANTA BAJOCUBIERTA	122,15m ²	108,40m ²
TOTAL	4.353,30m ²	2.100,50m ²



ANTEPROYECTO
38 ESTUDIOS, 38 PLAZAS DE APARCAMIENTOS
Y SERVICIOS COMUNES

SITUACIÓN
TM. EL ASTILLERO

PROPIETARIO
COMPLEJO SENIOR BAHÍA DE ASTILLERO
SOCIEDAD COOPERATIVA


PLANO:

PLANTA PRIMERA/SEGUNDA
COTAS, SUP. Y MOBILIARIO

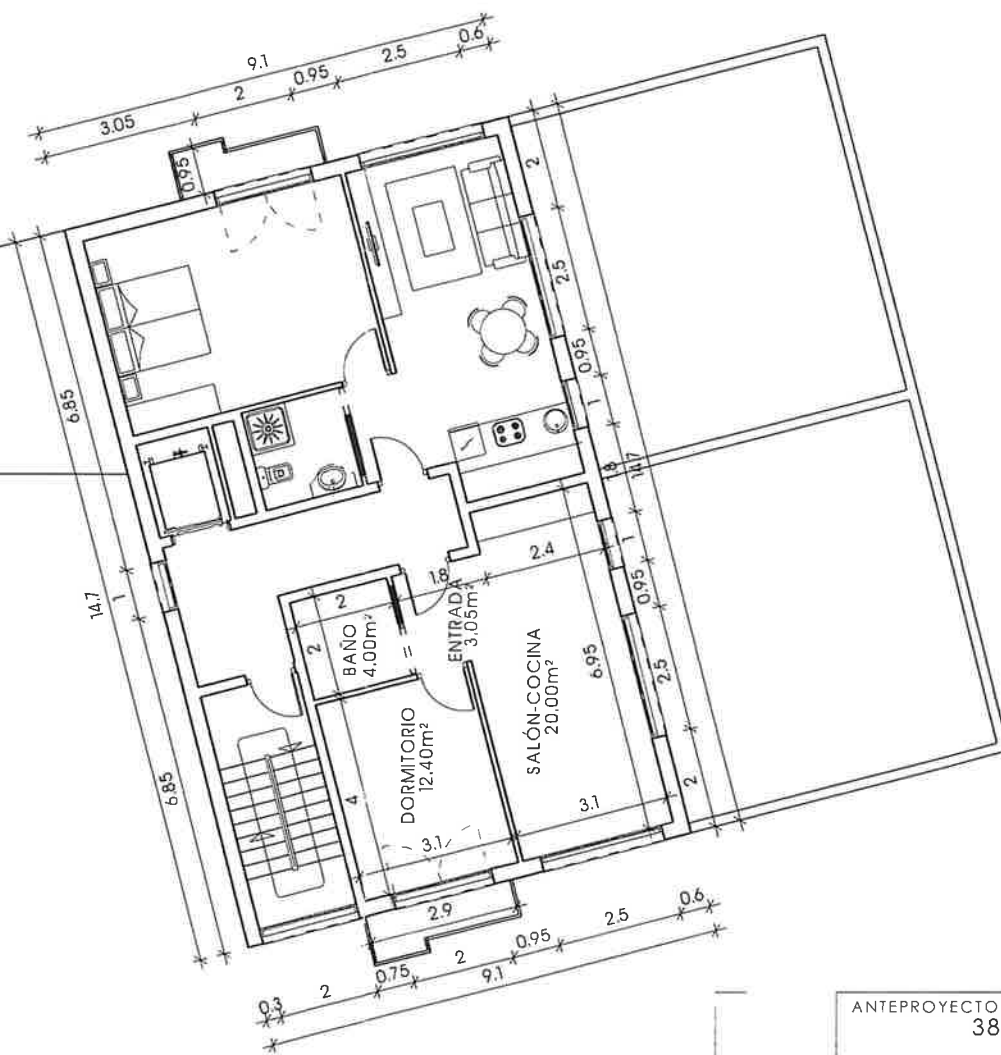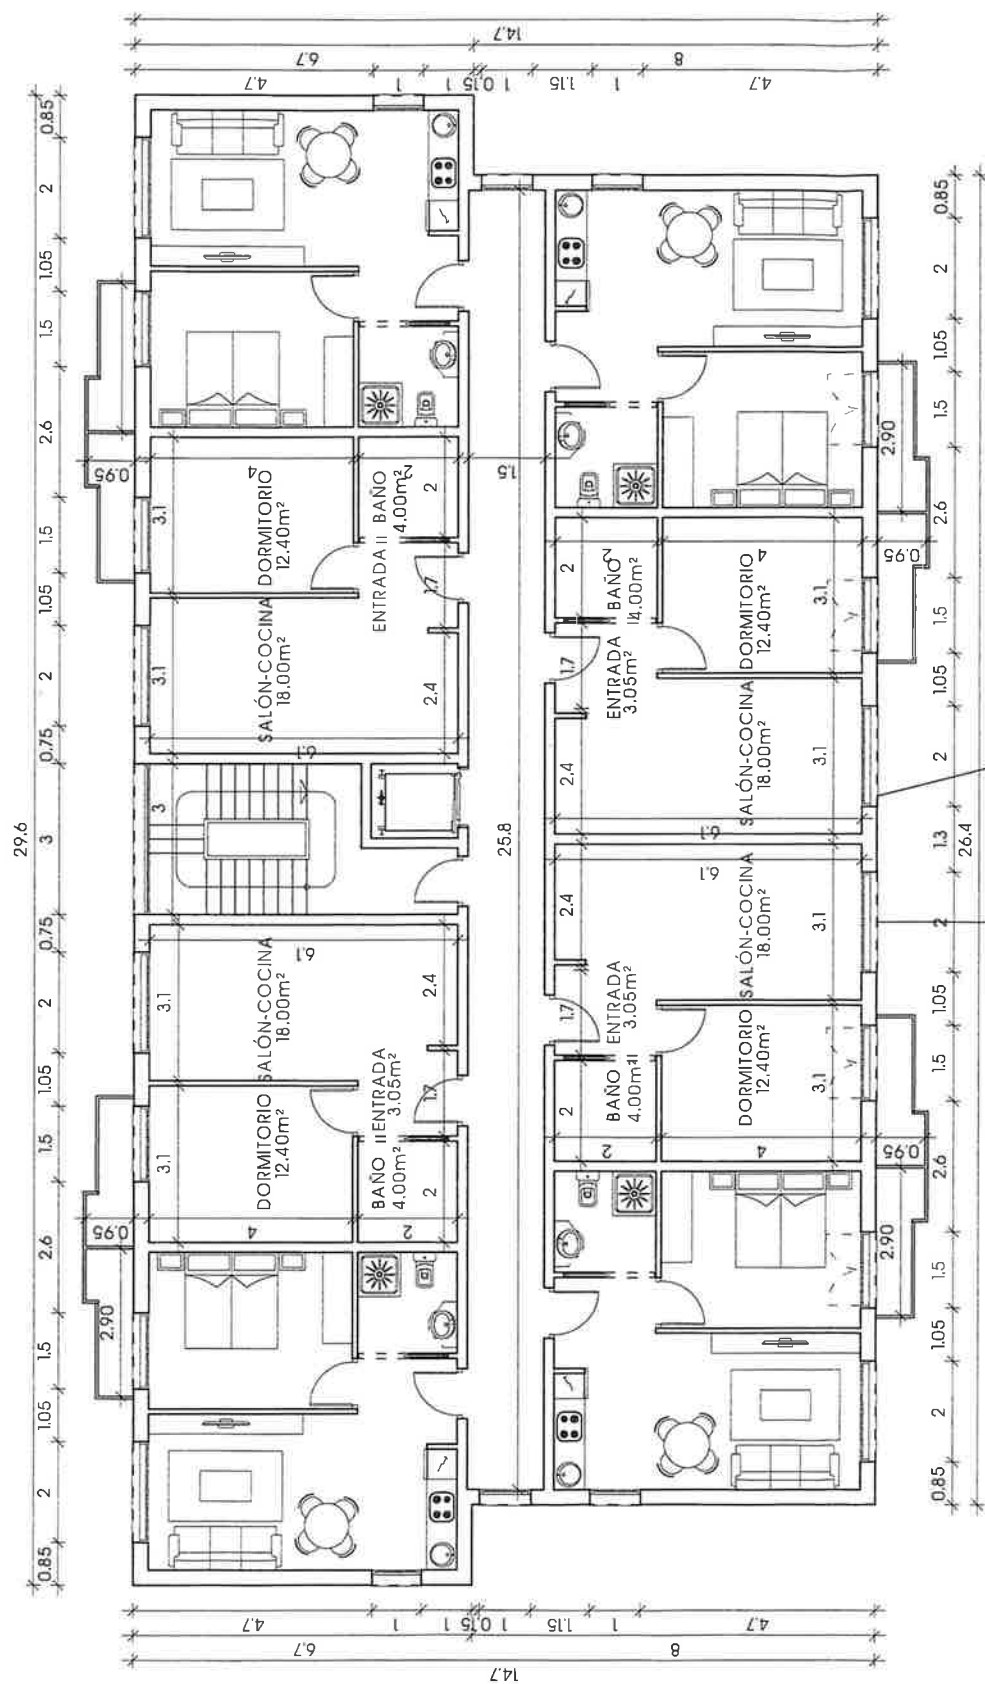


CUADRO DE SUPERFICIES TOTALES		
	Sp.CONST.	Sp.CONSTR.COMP.
PLANTA SÓTANO 2	1.124,15m²	140,25m²
PLANTA SOTANO 1 / BAJA	771.05m²	51,10m²
PLANTA BAJA / PRIMERA	736,00m²	326,25m²
PLANTA PRIMERA / SEGUNDA	642,15m²	588,10m²
PLANTA SEGUNDA / TERCERA	546,10m²	497,60m²
PLANTA TERCERA	411,70m²	388,80m²
PLANTA BAJOCUBIERTA	122,15m²	108,40m²
TOTAL	4.353,30m²	2.100,50m²



ANTEPROYECTO 38 ESTUDIOS, 38 PLAZAS DE APARCAMIENTOS Y SERVICIOS COMUNES		
SITUACIÓN	TM. EL ASTILLERO	PLANO:
PROPIETARIO COMPLEJO SENIOR BAHÍA DE ASTILLERO SOCIEDAD COOPERATIVA	PLANTA SEGUNDA/TERCERA COTAS, SUP. Y MOBILIARIO	

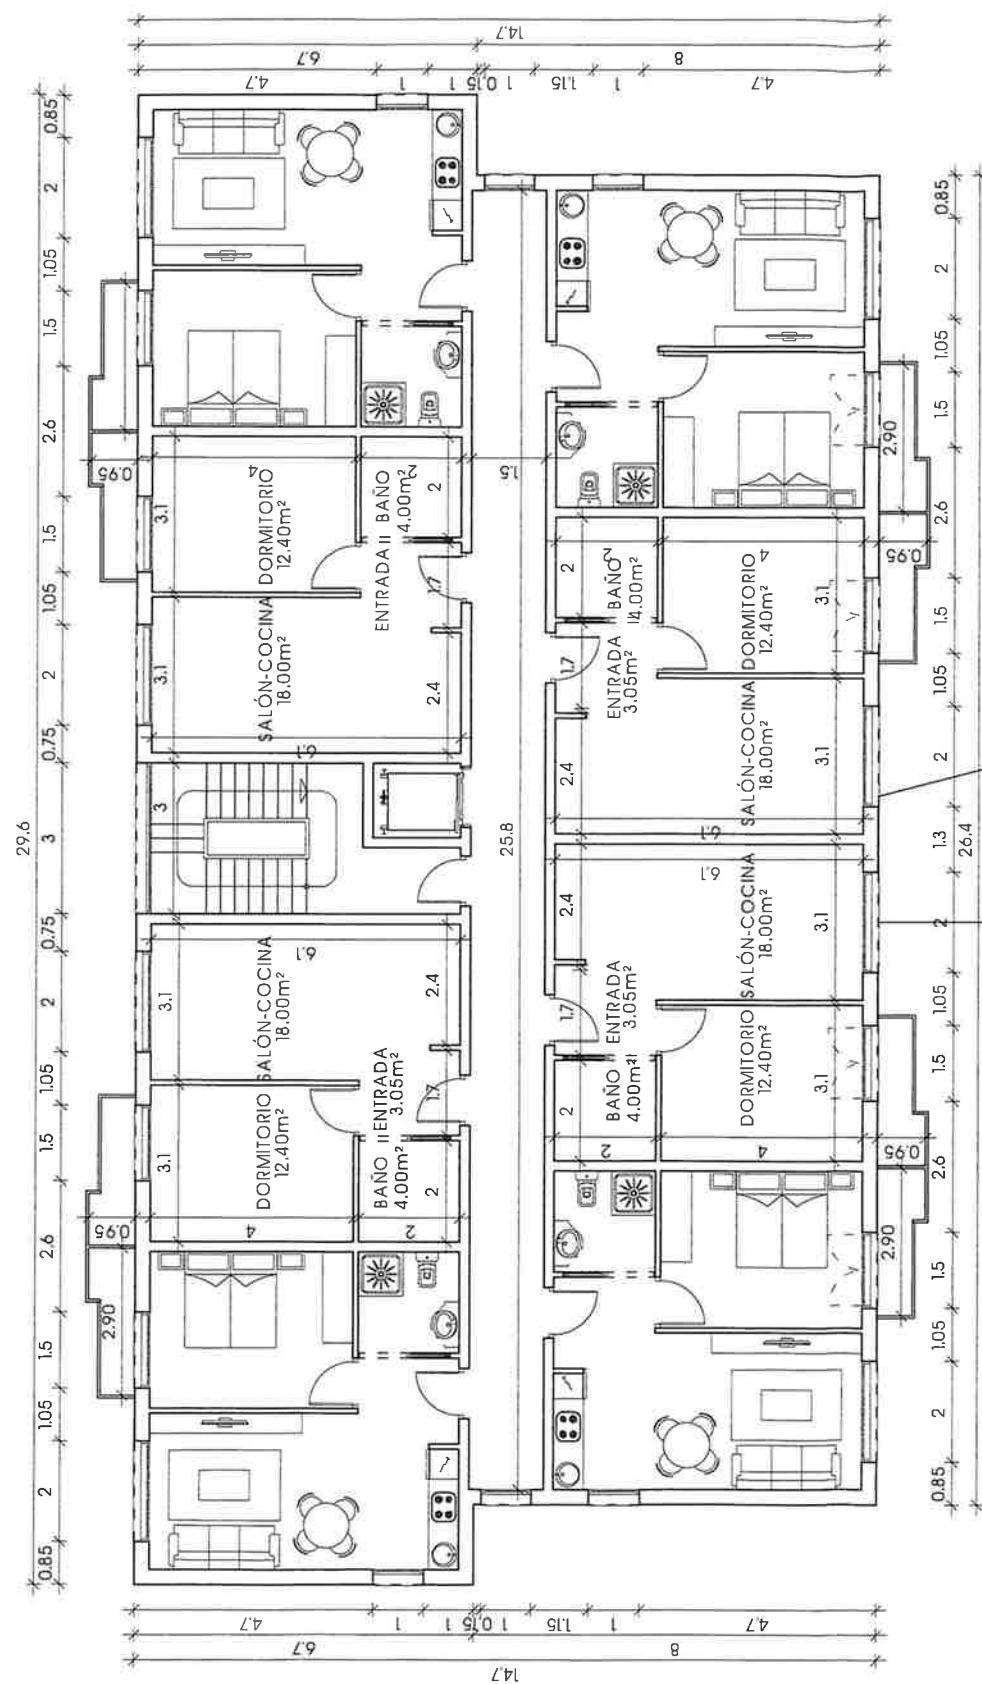

CUADRO DE SUPERFICIES TOTALES		
	Sp.CONST.	Sp.CONSTR.COMP.
PLANTA SÓTANO 2	1.124,15m ²	140,25m ²
PLANTA SOTANO 1 / BAJA	771.05m ²	51,10m ²
PLANTA BAJA / PRIMERA	736,00m ²	326,25m ²
PLANTA PRIMERA / SEGUNDA	642,15m ²	588,10m ²
PLANTA SEGUNDA / TERCERA	546.10m ²	497,60m ²
PLANTA TERCERA	411.70m ²	388,80m ²
PLANTA BAJOCUBIERTA	122,15m ²	108,40m ²
TOTAL	4.353,30m ²	2.100,50m ²



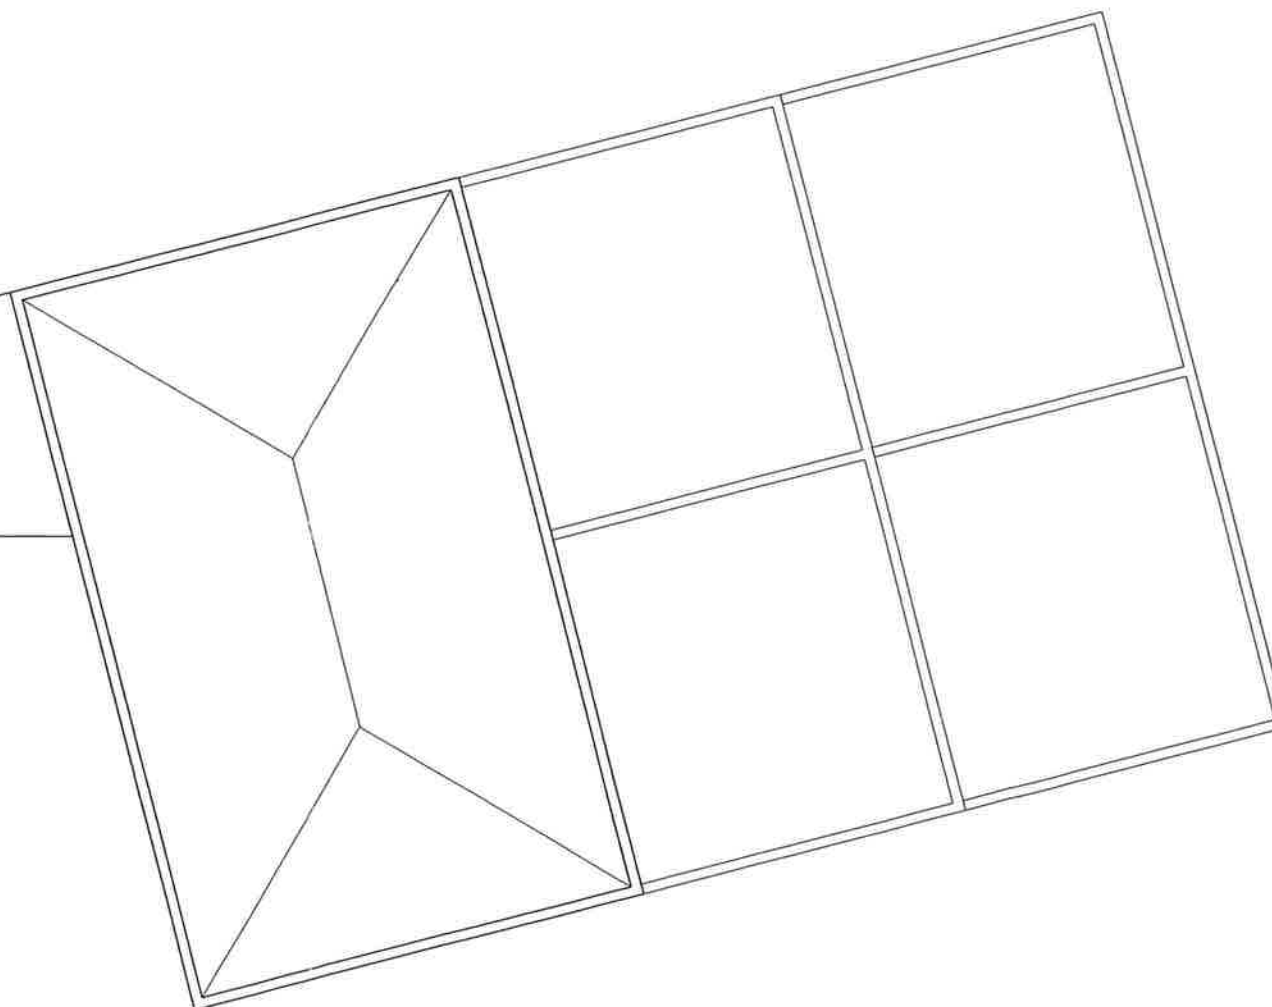


ANTEPROYECTO 38 ESTUDIOS, 38 PLAZAS DE APARCAMIENTOS Y SERVICIOS COMUNES		
SITUACIÓN	TM. EL ASTILLERO	PLANO:
PROPIETARIO COMPLEJO SENIOR BAHÍA DE ASTILLERO SOCIEDAD COOPERATIVA	PLANTA TERCERA COTAS, SUP. Y MOBILIARIO	

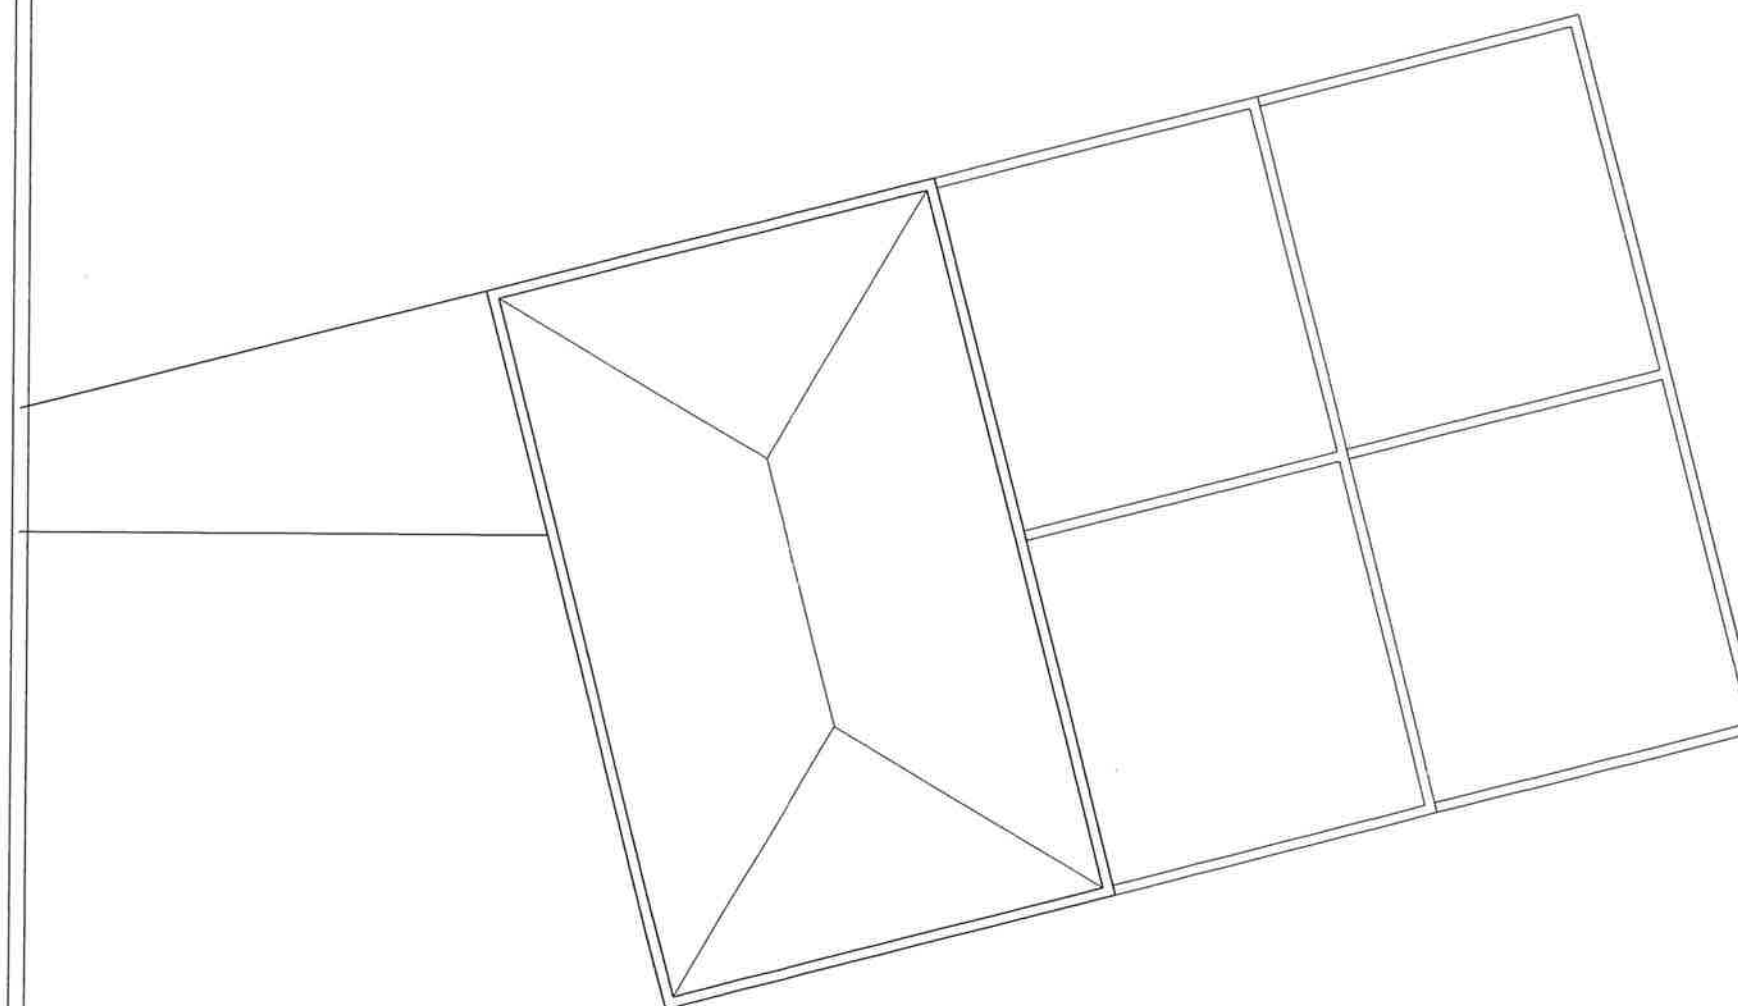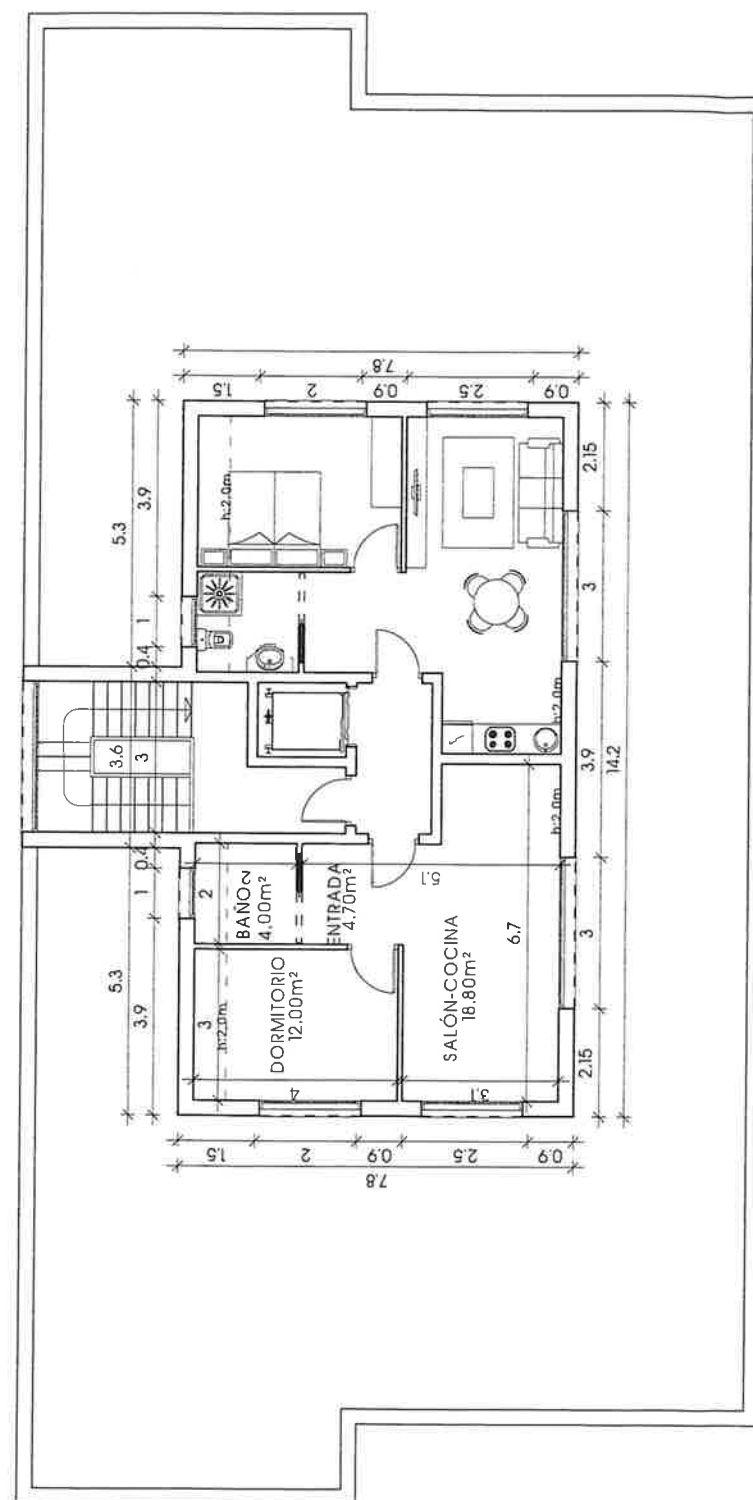


CUADRO DE SUPERFICIES TOTALES		
	Sp.CONST.	Sp.CONSTR.COMP.
PLANTA SÓTANO 2	1.124,15m ²	140,25m ²
PLANTA SOTANO 1 / BAJA	771,05m ²	51,10m ²
PLANTA BAJA / PRIMERA	736,00m ²	326,25m ²
PLANTA PRIMERA / SEGUNDA	642,15m ²	588,10m ²
PLANTA SEGUNDA / TERCERA	546,10m ²	497,60m ²
PLANTA TERCERA	411,70m ²	388,80m ²
PLANTA BAJOCUBIERTA	122,15m ²	108,40m ²
TOTAL	4.353,30m ²	2.100,50m ²

ANTEPROYECTO		
38 ESTUDIOS, 38 PLAZAS DE APARCAMIENTOS Y SERVICIOS COMUNES		
SITUACIÓN	TM. EL ASTILLERO	PLANO:
PROPIETARIO	COMPLEJO SENIOR BAHÍA DE ASTILLERO	
	SOCIEDAD COOPERATIVA	
	PLANTA CUARTA	
	COTAS, SUP. Y MOBILIARIO	

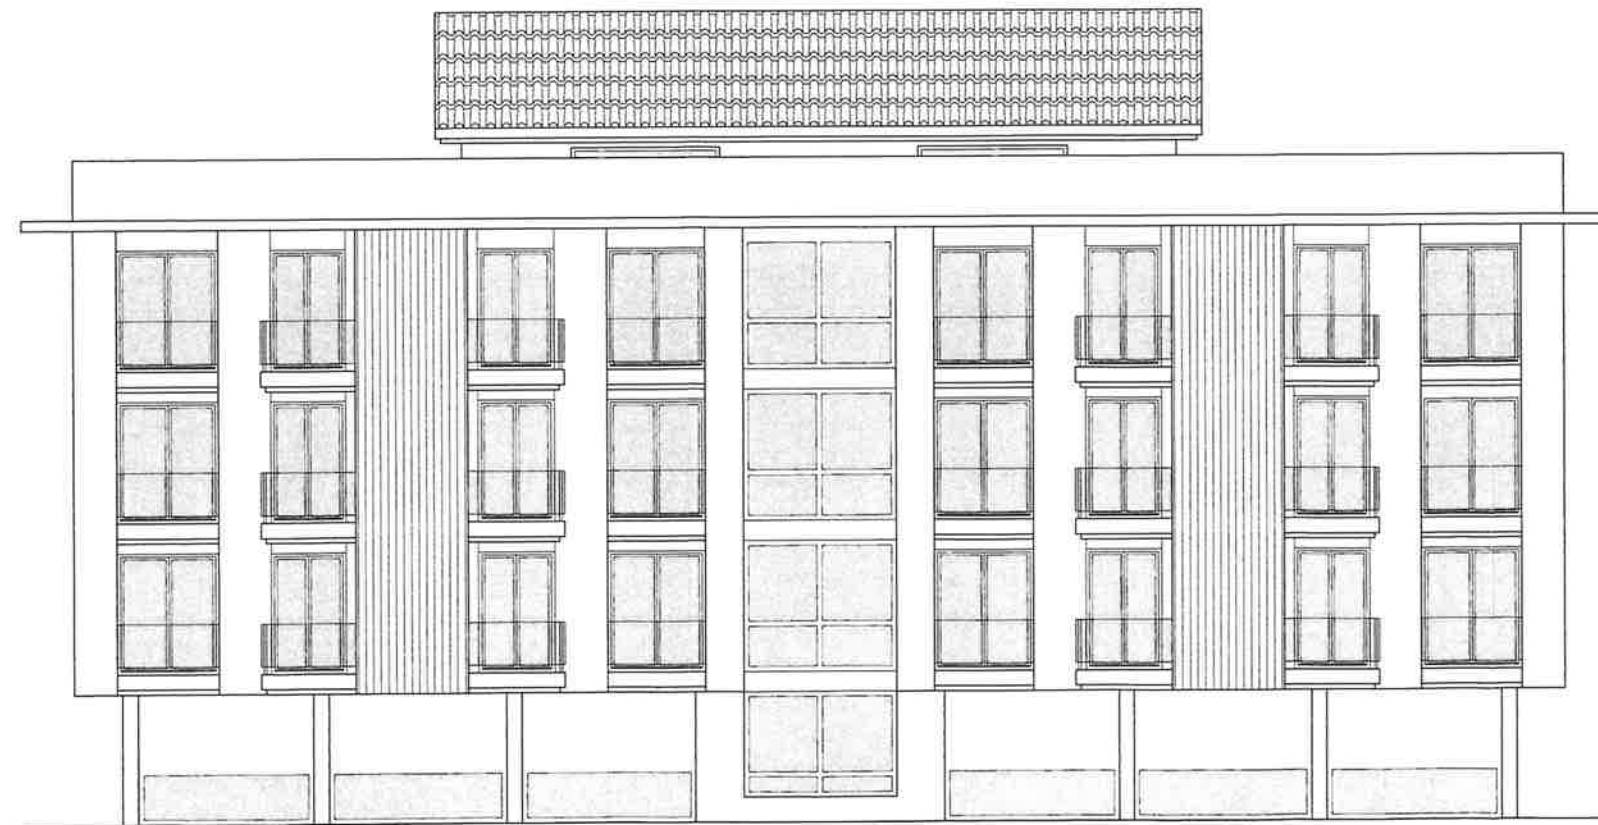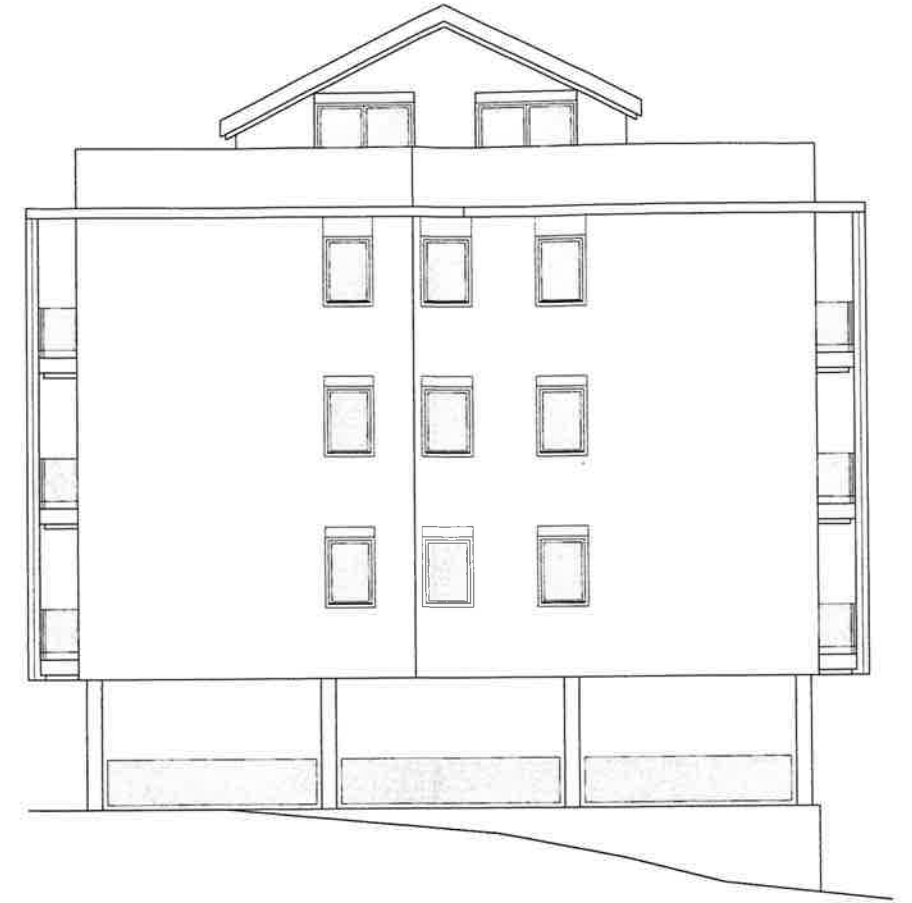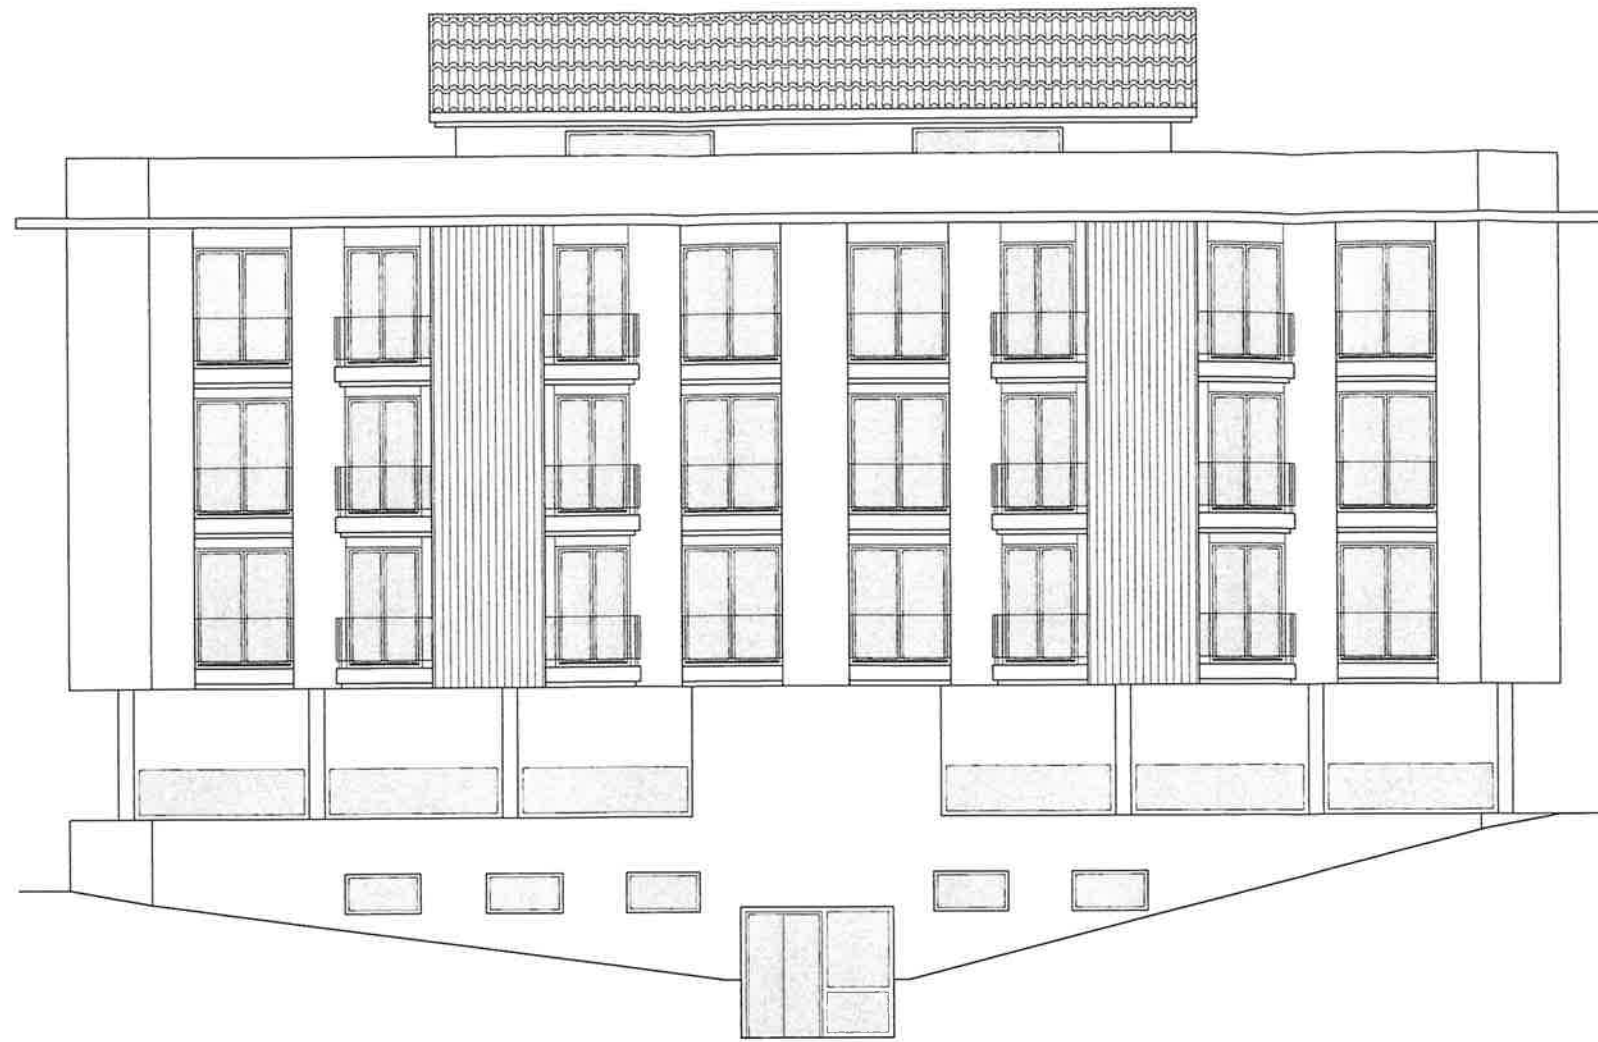

ANTEPROYECTO 38 ESTUDIOS, 38 PLAZAS DE APARCAMIENTOS Y SERVICIOS COMUNES		
SITUACIÓN	TM. EL ASTILLERO	PLANO:
PROPIETARIO COMPLEJO SENIOR BAHÍA DE ASTILLERO SOCIEDAD COOPERATIVA	FACHADAS EDIFICIO NORTE	

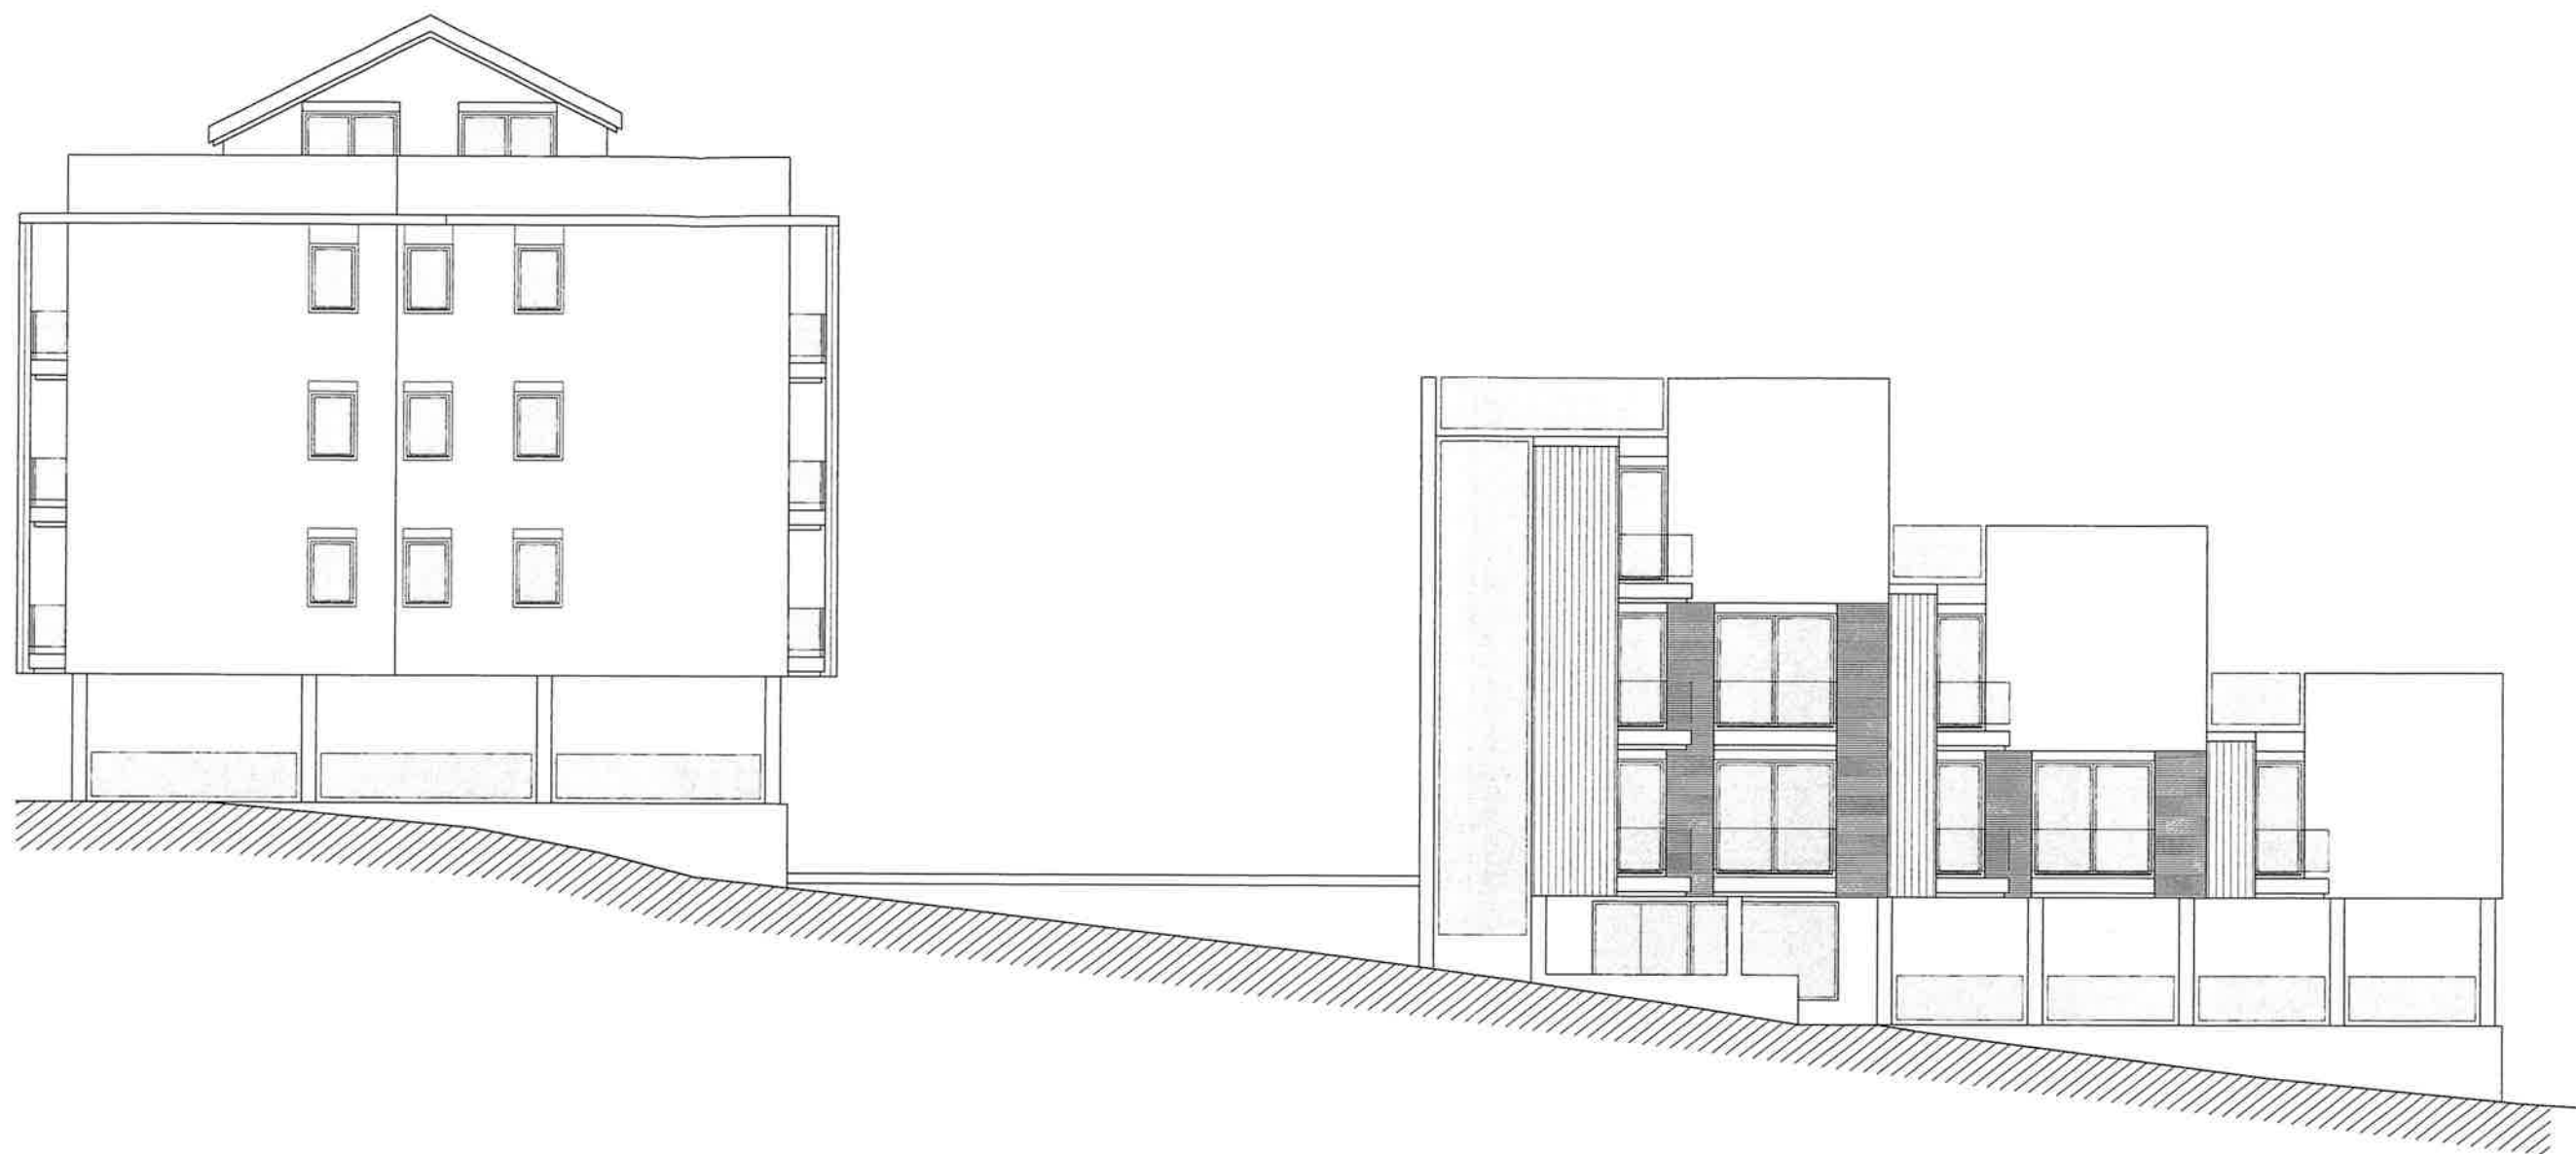

ANTEPROYECTO 38 ESTUDIOS, 38 PLAZAS DE APARCAMIENTOS Y SERVICIOS COMUNES		
SITUACIÓN	TM. EL ASTILLERO	PLANO:
PROPIETARIO COMPLEJO SENIOR BAHÍA DE ASTILLERO SOCIEDAD COOPERATIVA	FACHADAS DE LOS DOS EDIFICIOS	

