


Estancia	Superficie
Local comercial	159,56 m2
TOTAL	159,56 m2
TOTAL CONSTRUIDA	182,48 m2

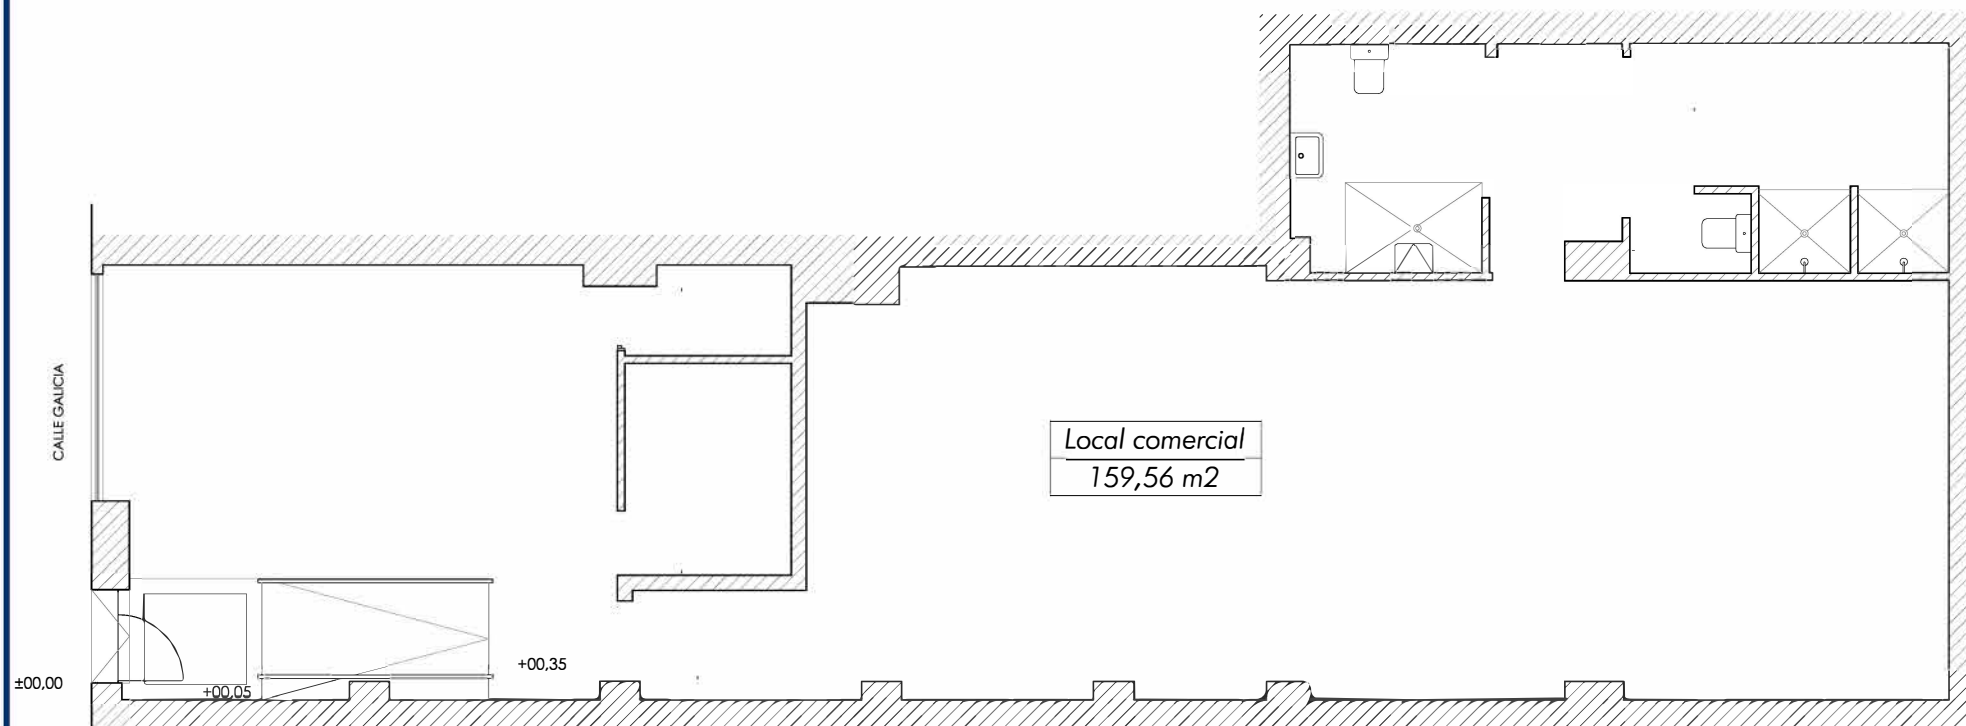

Planta general. Estado Actual
escala 1:100