



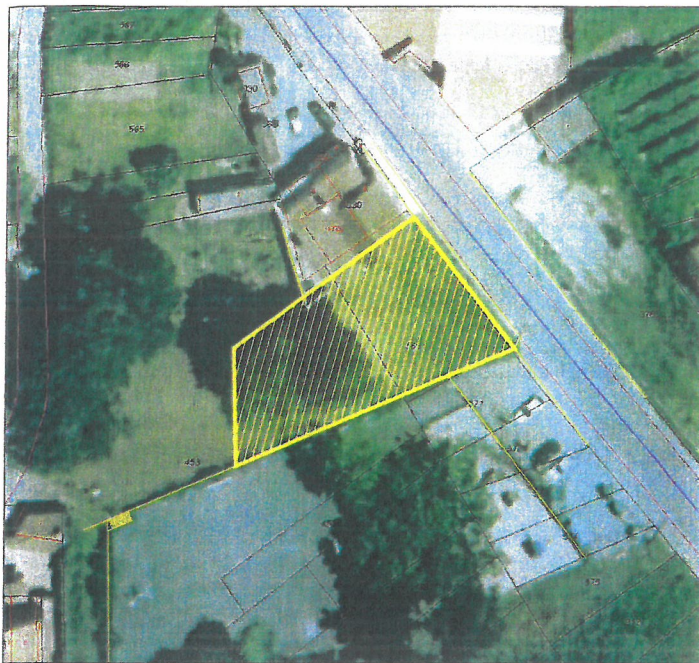

LISTADO DE PUNTOS		
Coordenadas de la parcela		
Numero	Coord. X	Coord. Y
1	530295.29	4694422.36
2	530308.70	4694405.01
3	530300.06	4694401.41
4	530286.28	4694395.56
5	530272.08	4694389.53
6	530271.70	4694404.96
7	530280.85	4694411.71
Sistema de coordenadas UTM ETRS89 Huso 29N		

Los datos sobre los límites fueron facilitados por la propiedad.
Sistema de coordenadas UTM ETRS89 Huso 29N

EMPLAZAMIENTO SOBRE CARTOGRAFIA CATASTRAL (E:1/1.000)

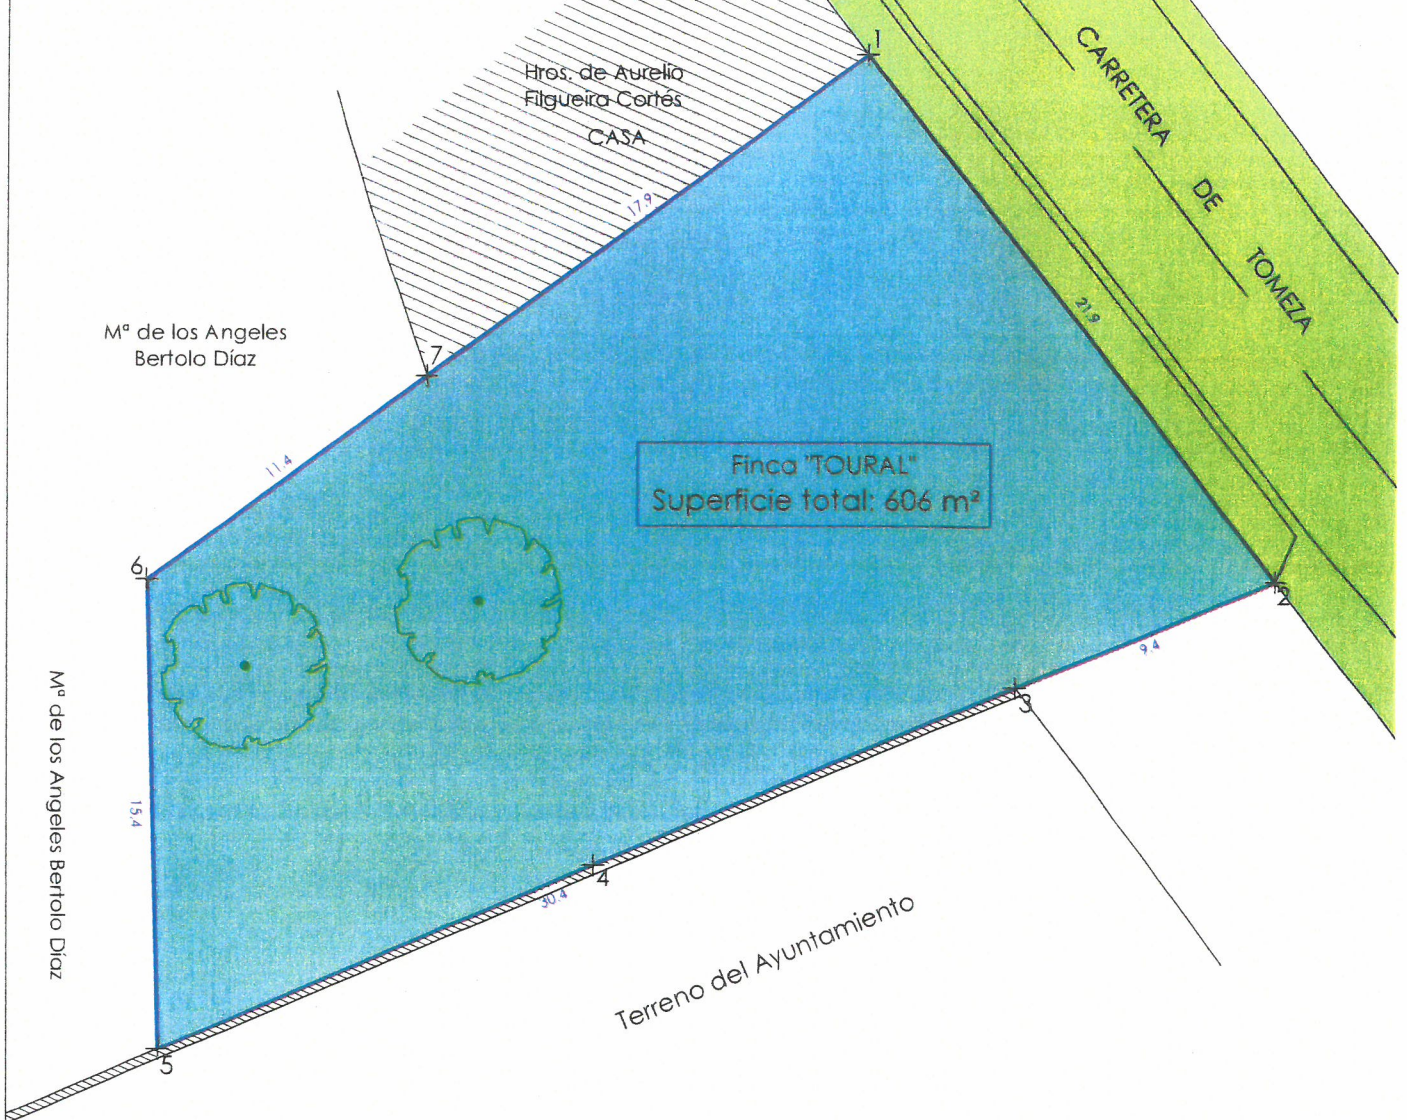

PLANO DE DESLINDE DE LA FINCA DENOMINADA "TOURAL"

FECHA: 22/03/2022

ESCALA: 1/250 - 1/1.000

Proyecto: Deslinde y Georreferenciado

Propietario: D. David Montes Baltasar

Situación: Lg. Casal do Rio - Pq. Tomeza - Ayto. Pontevedra (PONTEVEDRA)


Realización:

Mª EULALIA TORRES CARRO
Col. n° 2.342

TORRES CARRO
MARIA EULALIA
-35283665D

Firmado digitalmente por TORRES
CARRO MARIA EULALIA -35283665D
Nombre de reconocimiento (DN): c=ES,
serialNumber=IDCES-35283665D,
givenName=MARIA EULALIA,
sn=TORRES CARRO, cn=TORRES CARRO
MARIA EULALIA -35283665D
Fecha: 2022.04.07 11:00:01 +02'00'


Proyecto
N° de plano
A-01

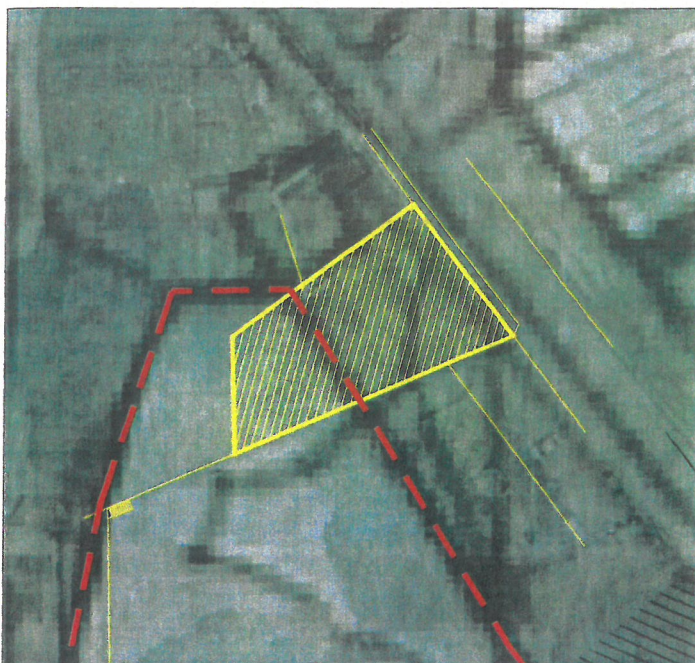

LISTADO DE PUNTOS		
Coordenadas de la parcela		
Numero	Coord. X	Coord. Y
1	530295,29	4694422,36
2	530308,70	4694405,01
3	530300,06	4694401,41
4	530286,28	4694395,56
5	530272,08	4694389,53
6	530271,70	4694404,96
7	530280,85	4694411,71
Sistema de coordenadas UTM ETRS89 Huso 29N		

Los datos sobre los límites fueron facilitados por la propiedad.
Sistema de coordenadas UTM ETRS89 Huso 29

EMPLAZAMIENTO SOBRE PXOM DEL AYTO. DE PONTEVEDRA (E:1/1.000)

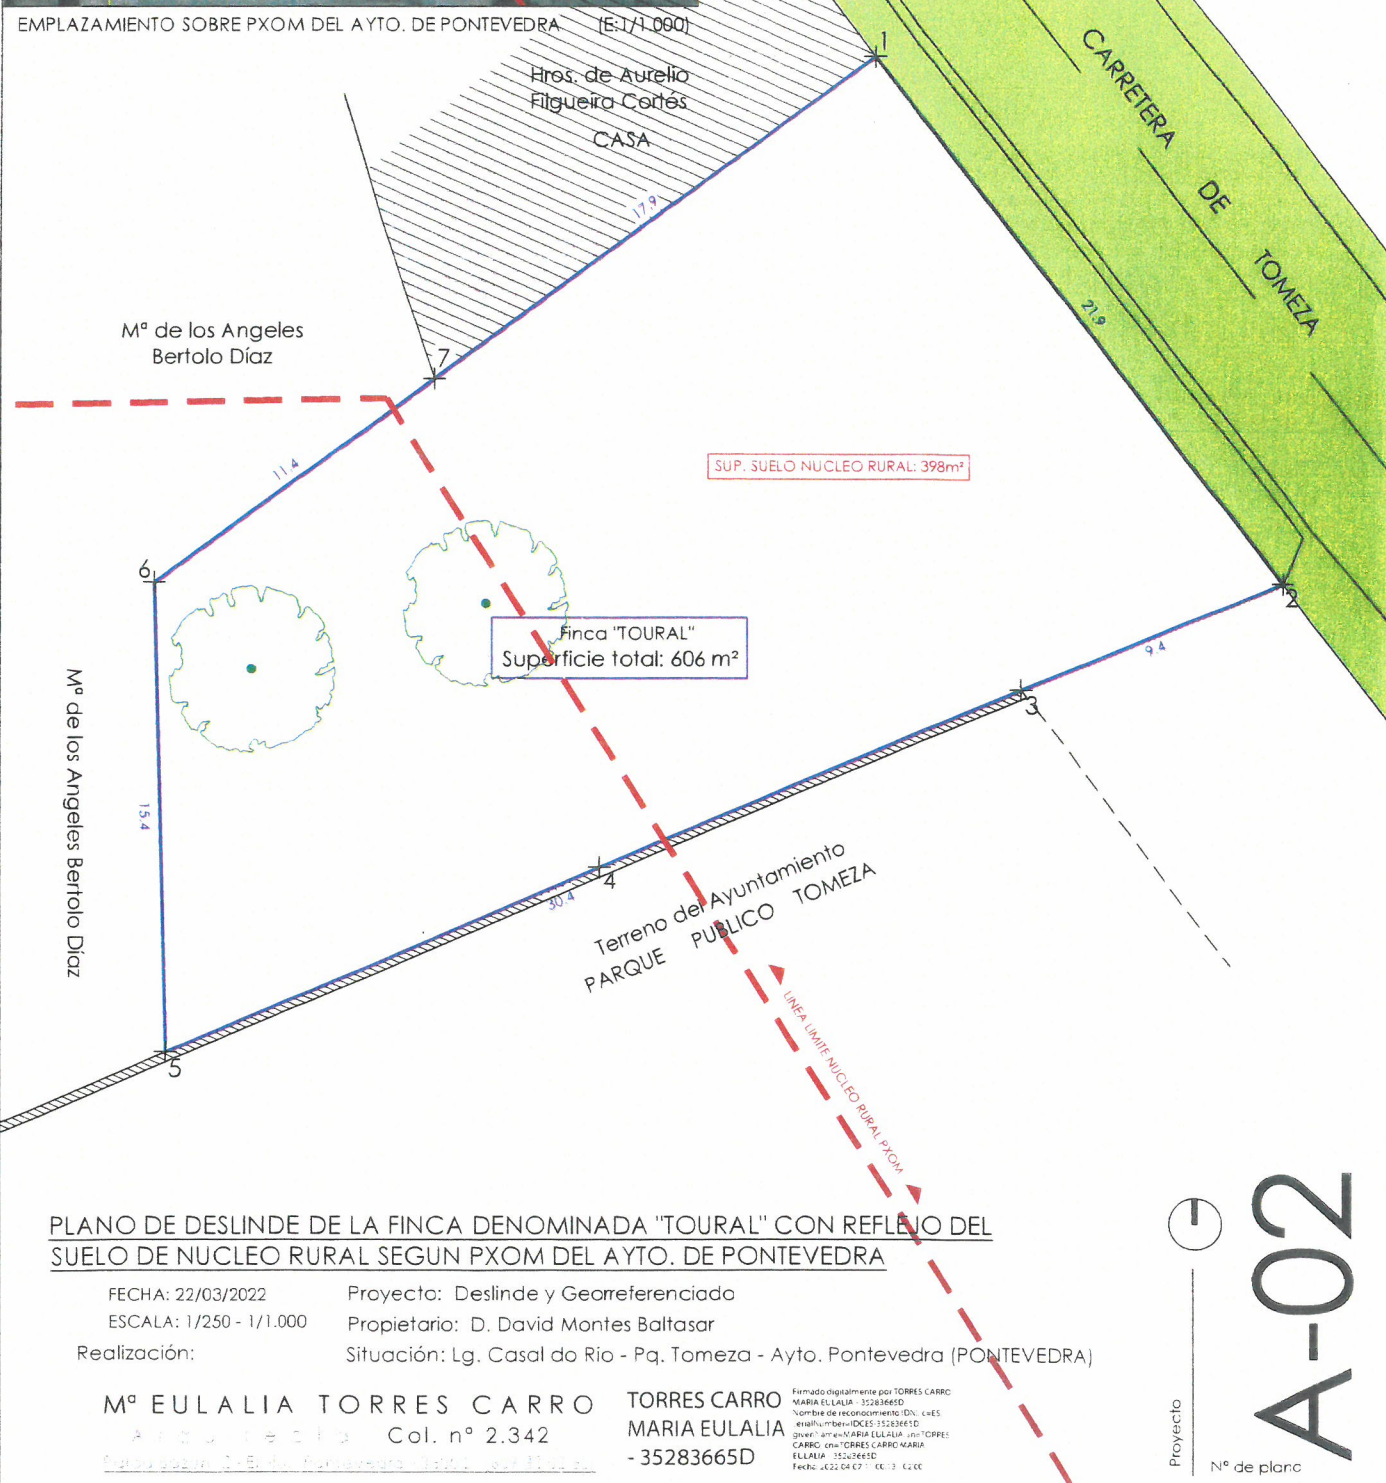

PLANO DE DESLINDE DE LA FINCA DENOMINADA "TOURAL" CON REFLEJO DEL SUELO DE NÚCLEO RURAL SEGUN PXOM DEL AYTO. DE PONTEVEDRA

FECHA: 22/03/2022 Proyecto: Deslinde y Georreferenciado
 ESCALA: 1/250 - 1/1.000 Propietario: D. David Montes Baltasar
 Realización: Situación: Lg. Casal do Rio - Pq. Tomeza - Ayto. Pontevedra (PONTEVEDRA)

Mº EULALIA TORRES CARRO
 Col. nº 2.342

TORRES CARRO
 MARIA EULALIA
 - 35283665D

Firmado digitalmente por TORRES CARRO
 MARIA EULALIA - 35283665D
 Nombre de reconocimiento (DN): c=ES,
 email=torrescarro@35283665D,
 givenname=MARIA EULALIA, o=TORRES
 CARRO, ou=TORRES CARRO MARIA
 EULALIA - 35283665D
 Fecha: 2022.04.07 11:02:33 +02'00'



Proyecto

Nº de plano

A-02

MARIA EULALIA TORRES CARRO
Arquitecta Colegiada nº2342
Condesa Pardo Bazán nº2-etlo.
36002 PONTEVEDRA

FOTOGRAFIAS DE LA FINCA "MUIÑO DO FERRO O TOURAL"



Foto nº1.- Vista frontal de la finca



Foto nº2.- Casa lindante por su viento Norte

MARIA EULALIA TORRES CARRO
Arquitecta Colegiada nº2342
Condesa Pardo Bazán nº2-etlo.
36002 PONTEVEDRA



Foto nº 3.- Entrada al parque



Foto nº4.- Vista frontal del parque

MARIA EULALIA TORRES CARRO
Arquitecta Colegiada nº2342
Condesa Pardo Bazán nº2-etlo.
36002 PONTEVEDRA

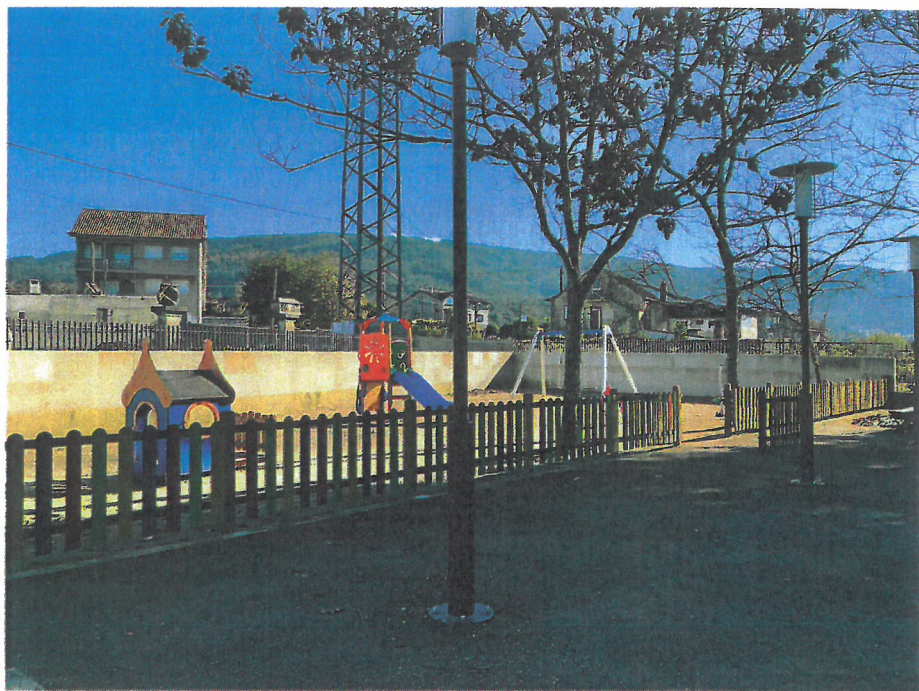


Foto nº6.- Zona infantil del parque



Foto nº7.- Pista polideportiva del parque