


TOTAL SUPERFICIE UTIL = 547,35 m²

CENTRO DE NEGOCIOS MAISONNAVE
PLANTA DE DISTRIBUCION

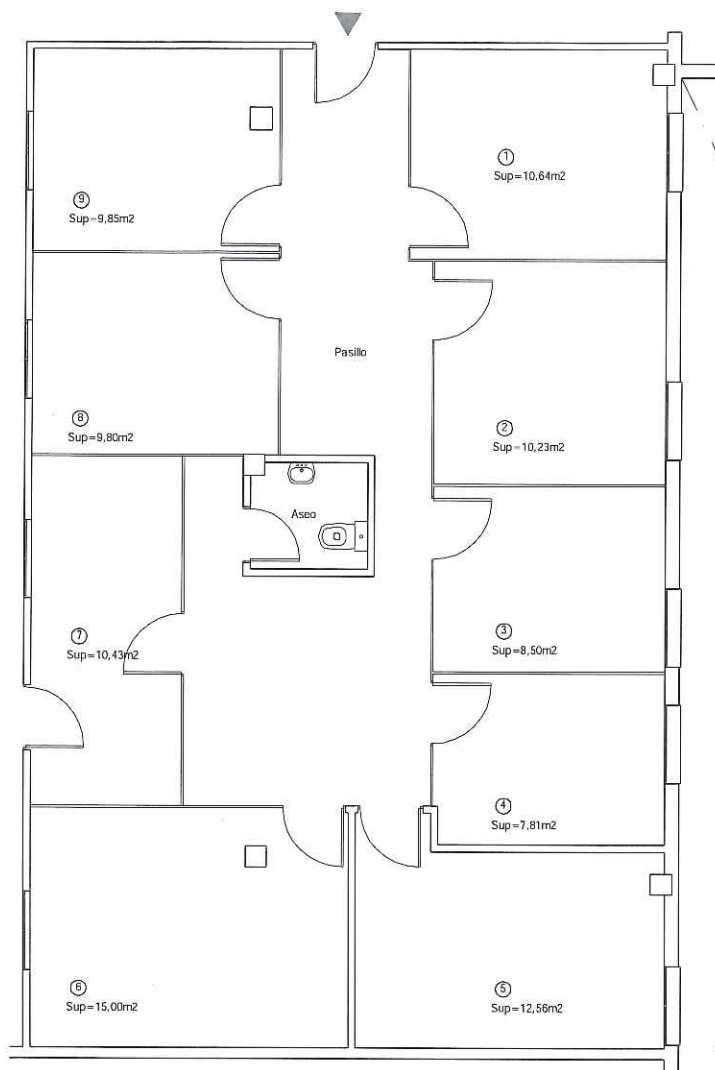

Visado N°: 2013000250

Fecha: 30-01-2013

Colegiado N°: 002874

Página
1/1

C U A D R O D E S U P E R F I C I E S

Oficina 1	10,64 m2
Oficina 2	10,23 m2
Oficina 3	8,50 m2
Oficina 4	7,81 m2
Oficina 5	12,56 m2
Oficina 6	15,00 m2
Oficina 7	14,43 m2
Oficina 8	9,80 m2
Oficina 9	9,85 m2
Pasillo	25,01 m2
Aseo	2,45 m2
TOTAL SUPERFICIE ÚTIL	126,28 m2
TOTAL SUPERFICIE CONST.	131,61 m2

Comunicación Ambiental centro de negocios de oficinas con aire acondicionado

MBRE PLANO: DISTRIBUCION Y SUPERFICIES

TUACION: AVDA. MAISONNAVE, Nº 28 BIS PLANTA 4ª CP 03003 ALICANTE

TULAR: FOROMAGNO ALICANTE, S.L.

.F: B-73.515.041

ESCALA: 1 / 100

FECHA: ENERO-2.013

EXPT: 41/12

EJANDRO CHECA RUIZ - INGENIERO T. INDUSTRIAL - Colegiado nº2874 MÓVIL 657 636 888 CALLE RAMÓN GORGE, 26 - 3ºE ELDA (ALICANTE)

04