



P3 PLANTA PISO 3

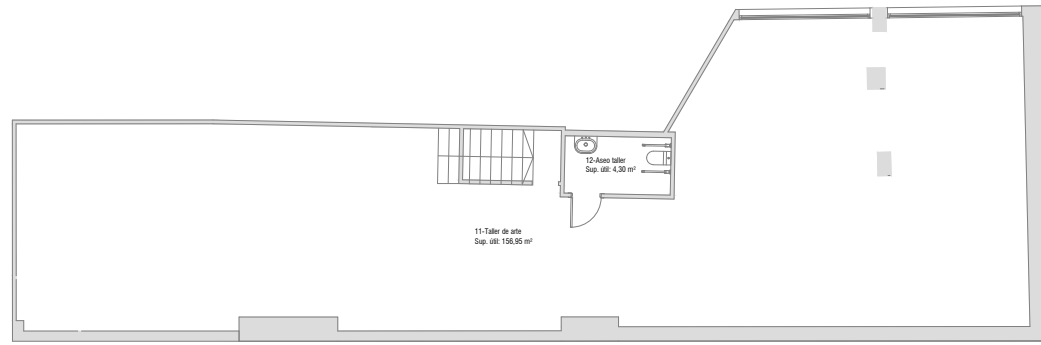

P2 PLANTA PISO 2

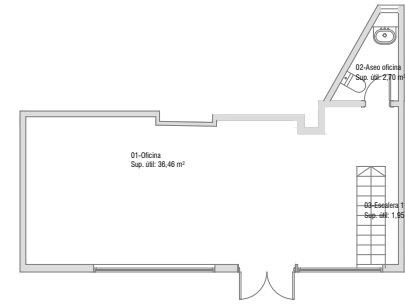

P4 PLANTA PISO 4

TABLA DE SUPERFICIES ÚTILES Y CÁLCULO DEL AFORO

ZONA	DESCRIPCIÓN	SUPERFICIE (m²)	DENSIDAD DE OCUPACIÓN (m²/persona)	OCUPACIÓN (personas)
01	OFICINA	38,46	10	4
02	ASEO OFICINA	2,70	Ocasional	0
03	ESCALERA 1	1,95	Ocasional	0
04	SALA DE EXPOSICIONES	149,57	2	75
05	ASEO HOMBRES	5,19	Ocasional	0
06	ASEO MUJERES	4,77	Ocasional	0
07	ESCALERA 2	4,13	Ocasional	0
08	VESTIBULO ESCALERA 2	2,99	Ocasional	0
09	TRASTERO	2,73	Ocasional	0
10	ESCALERA 3	5,85	Ocasional	0
11	TALLER DE ARTE	156,95	10	16
12	ASEO TALLER	4,30	Ocasional	0
TOTAL		377,59		66

TOTAL SUPERFICIE ÚTIL - TOTAL: 377,59 m²

SUPERFICIE CONSTRUIDA PLANTA PISO 4 - TOTAL: 46,91 m²

SUPERFICIE CONSTRUIDA PLANTA PISO 3 - TOTAL: 197,79 m²

SUPERFICIE CONSTRUIDA PLANTA PISO 2 - TOTAL: 187,48 m²

TOTAL SUPERFICIE CONSTRUIDA - TOTAL: 432,18 m²



CUBIC Consultors S.L.P.
Carretera Cardener, nº 11. 07012 Palma
Tel. 971 957 953 Fax 971 957 970

PROYECTO:
Actividad Sociocultural con oficina, taller de arte y zona de exposiciones

DIRECCIÓN:
Av. Gabriel Roca, 44. Bloque B. Planta 4ª, Local 8
Entrada C/ Rafaletes. 1.A. Bloque B. Pl. Baja. Local 8
07015 Palma de Mallorca, Balears (Illes Balears)

PLANO:
Superficies y cotas

TITULAR:
DOSSAU PROJECTS, S.L.

Fecha: 21/06/2023 Nº Expediente: 22031 ACT

Escala: 1/75 Bellesguard AMF

Escala de revisión	Dibujado	-	-	-
	Revisado	-	-	-

No. plano: **02**