




Colegio Oficial de Ingenieros  
Técnicos Industriales  
SANTA CRUZ DE TENERIFE

**VISADO**

N.º 4435/2011

Fecha 17-10-2011

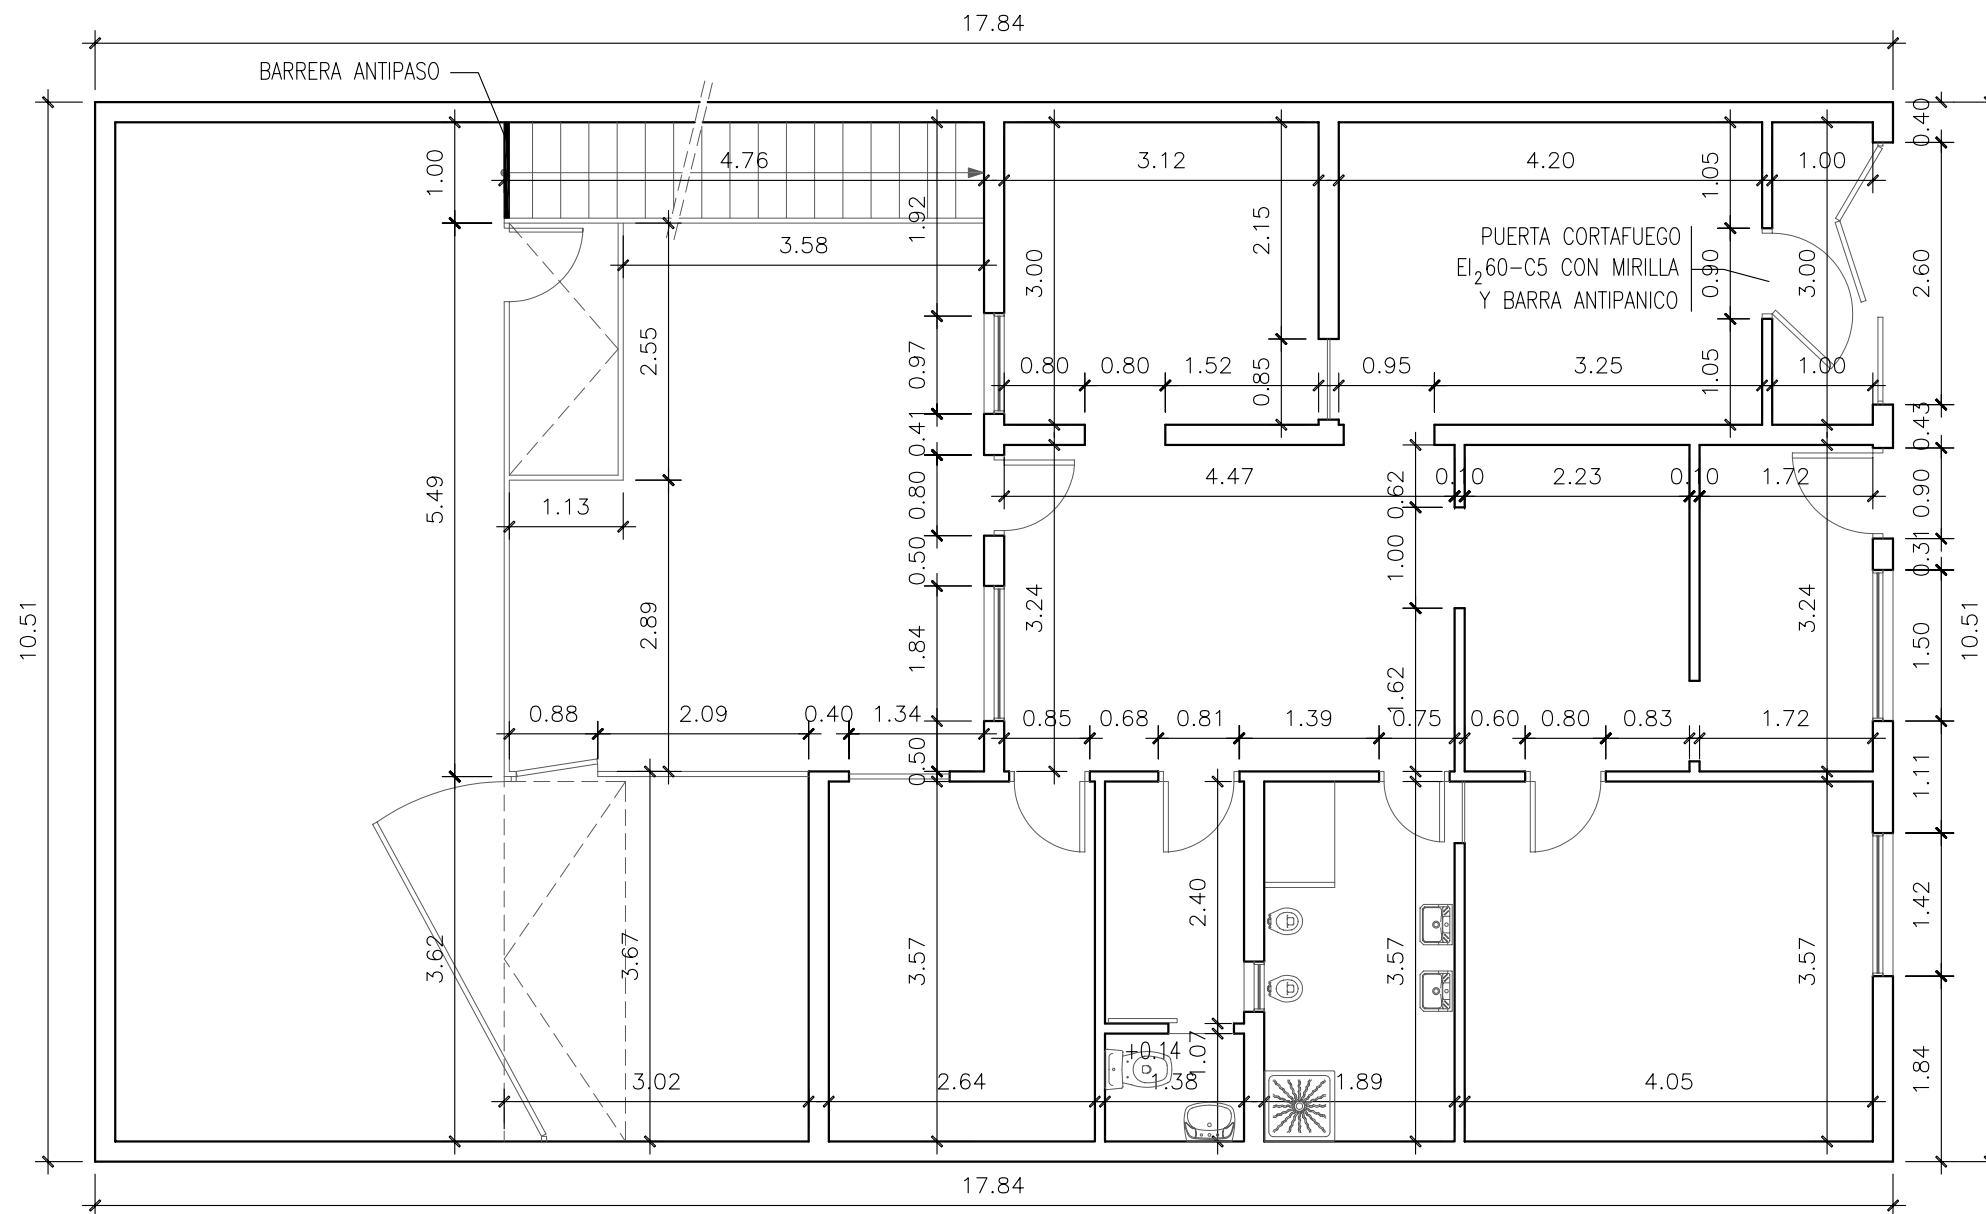

Proyecto:

# INSTALACION DE UNA GUARDERIA

Propietario:

SOCIEDAD CIVIL  
LOS CANGUROS

Situación:

C/ ISLA BONITA  
Nº48, 38687  
PLAYA SAN JUAN  
T.M. GUIA DE ISORA

Plano:

## PLANTA Y COTAS

Plano N.º:

### 3-2

Escala:

1:75

Fecha:

OCTUBRE  
2011

ING. TEC. INDS.

ANSELMO PICON  
MORENO

ANSELMO PICON MORENO



ING. TEC. INDS.  
COLEGIADO Nº 395