


NOTA:
Descripció de les dependències del centre amb inclusió de les mesures de parets i càlcul d'àrees per verificar les exigències d'espai per alumnes.

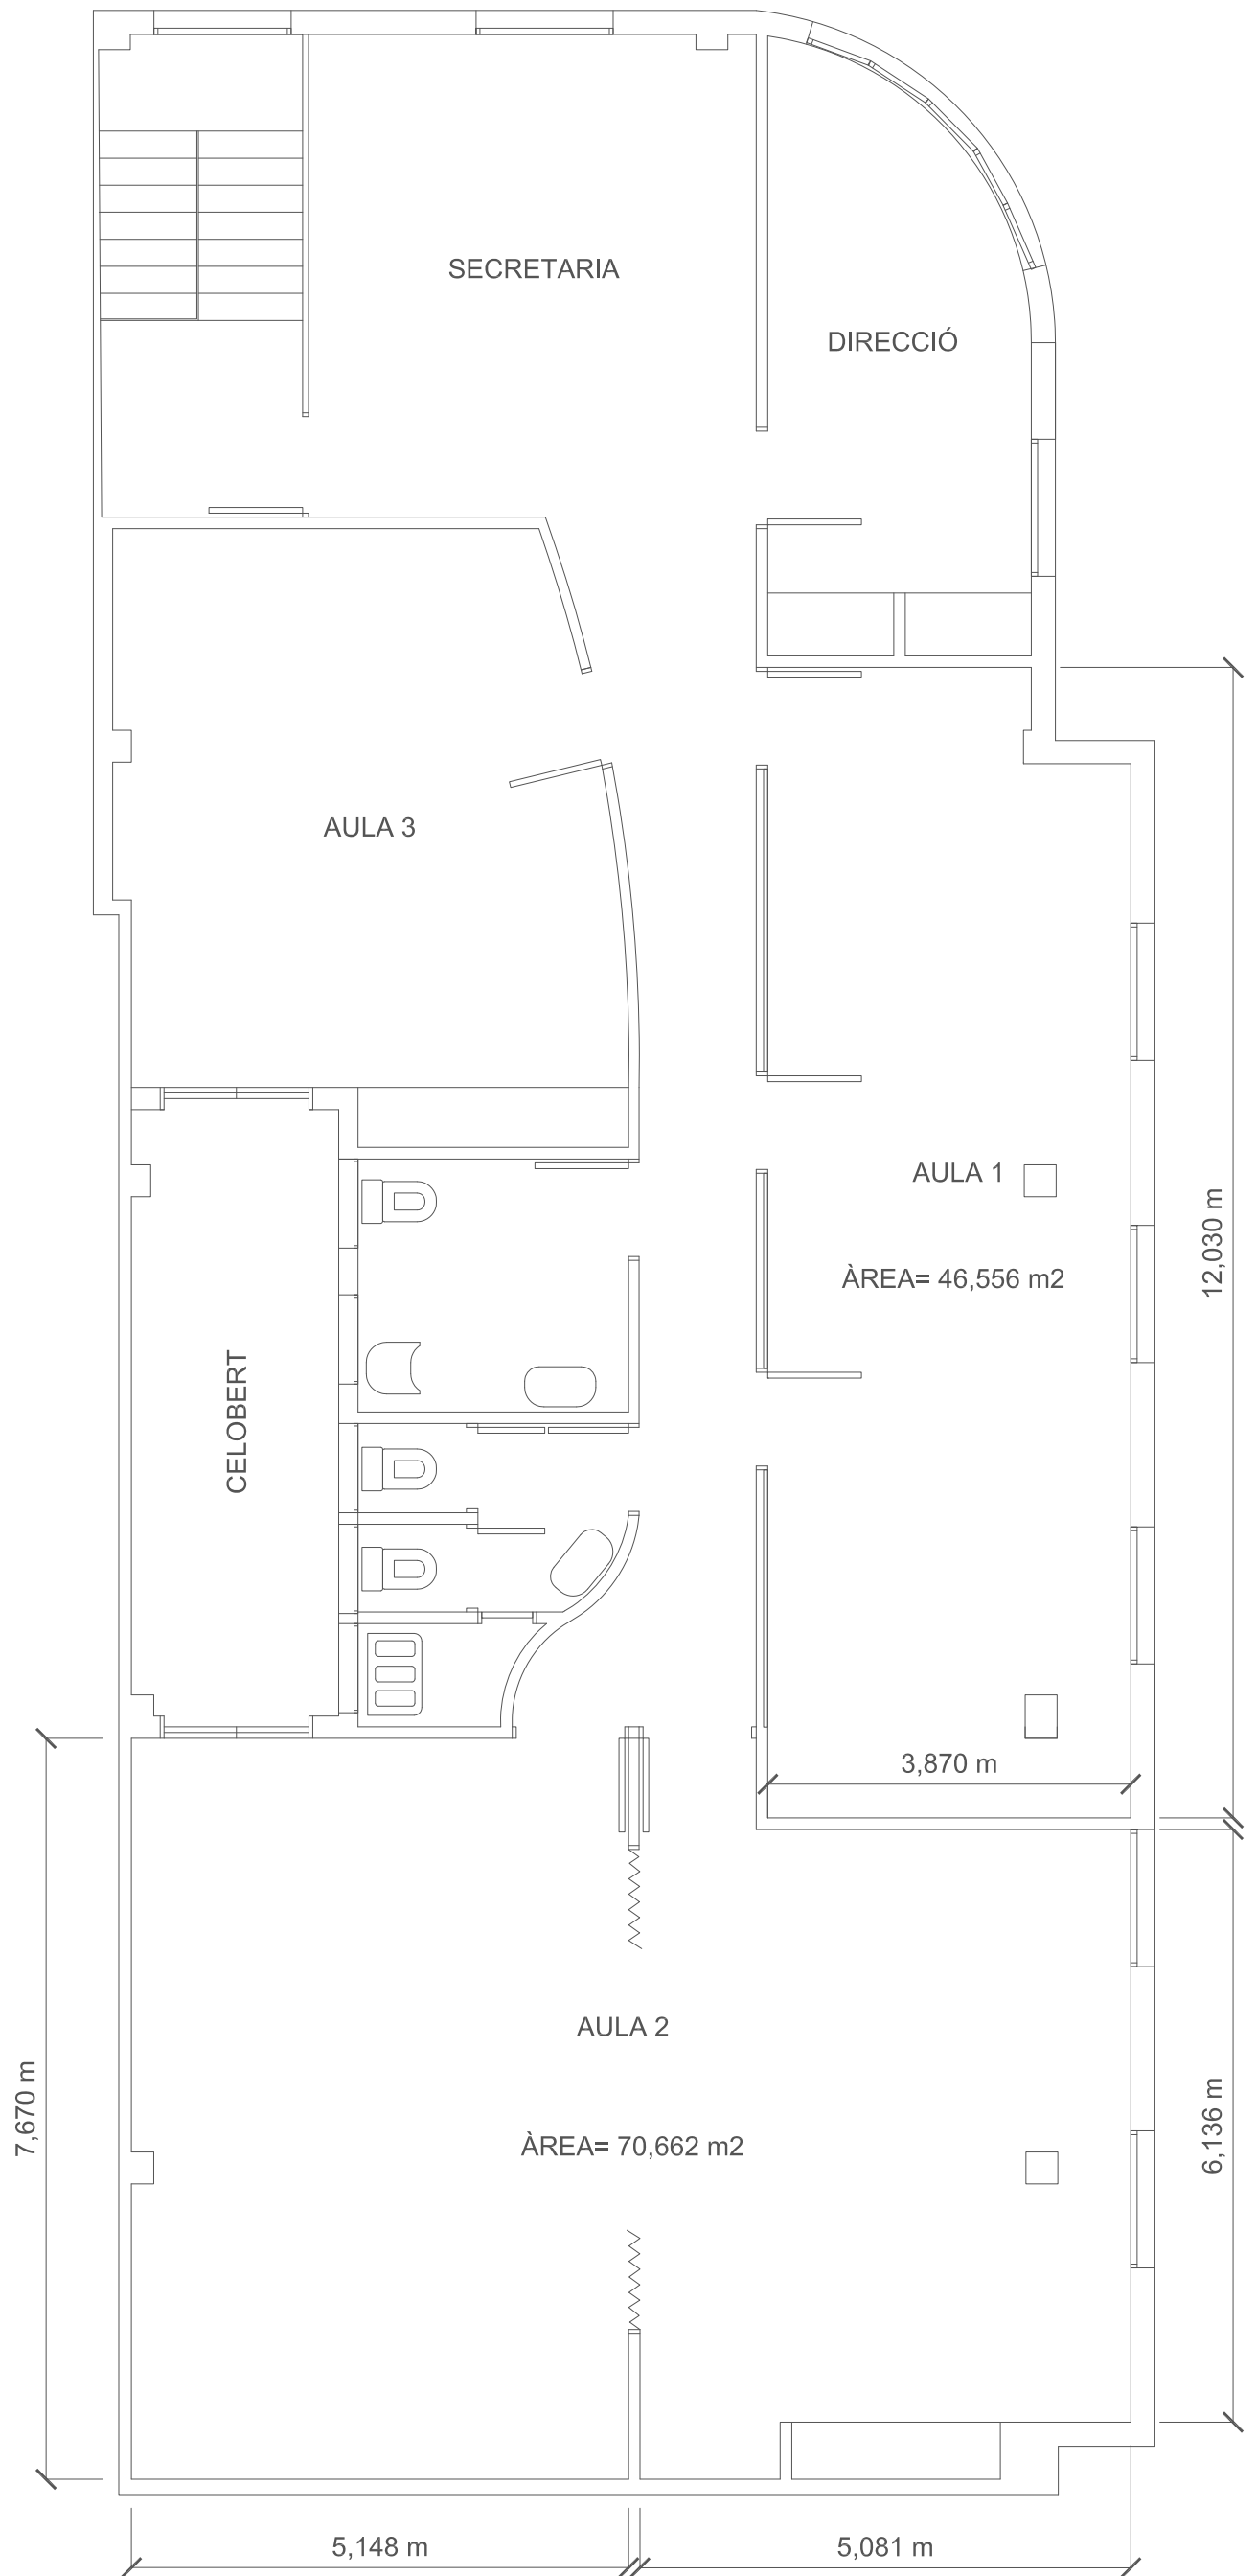

CENTRE D ´ ESTUDIS EULER

DISTRIBUCIÓN,COTAS Y SUPERFICIES

OCTUBRE 2017

E:1 /75

C/ BENITO PEREZ GARLDÓS, Nº41
ALZIRA
(VALENCIA)

PROMOTOR

CENTRE D ´ ESTUDIS EULER



ARQUITECTA
JESSICA TUDELA PINEDA