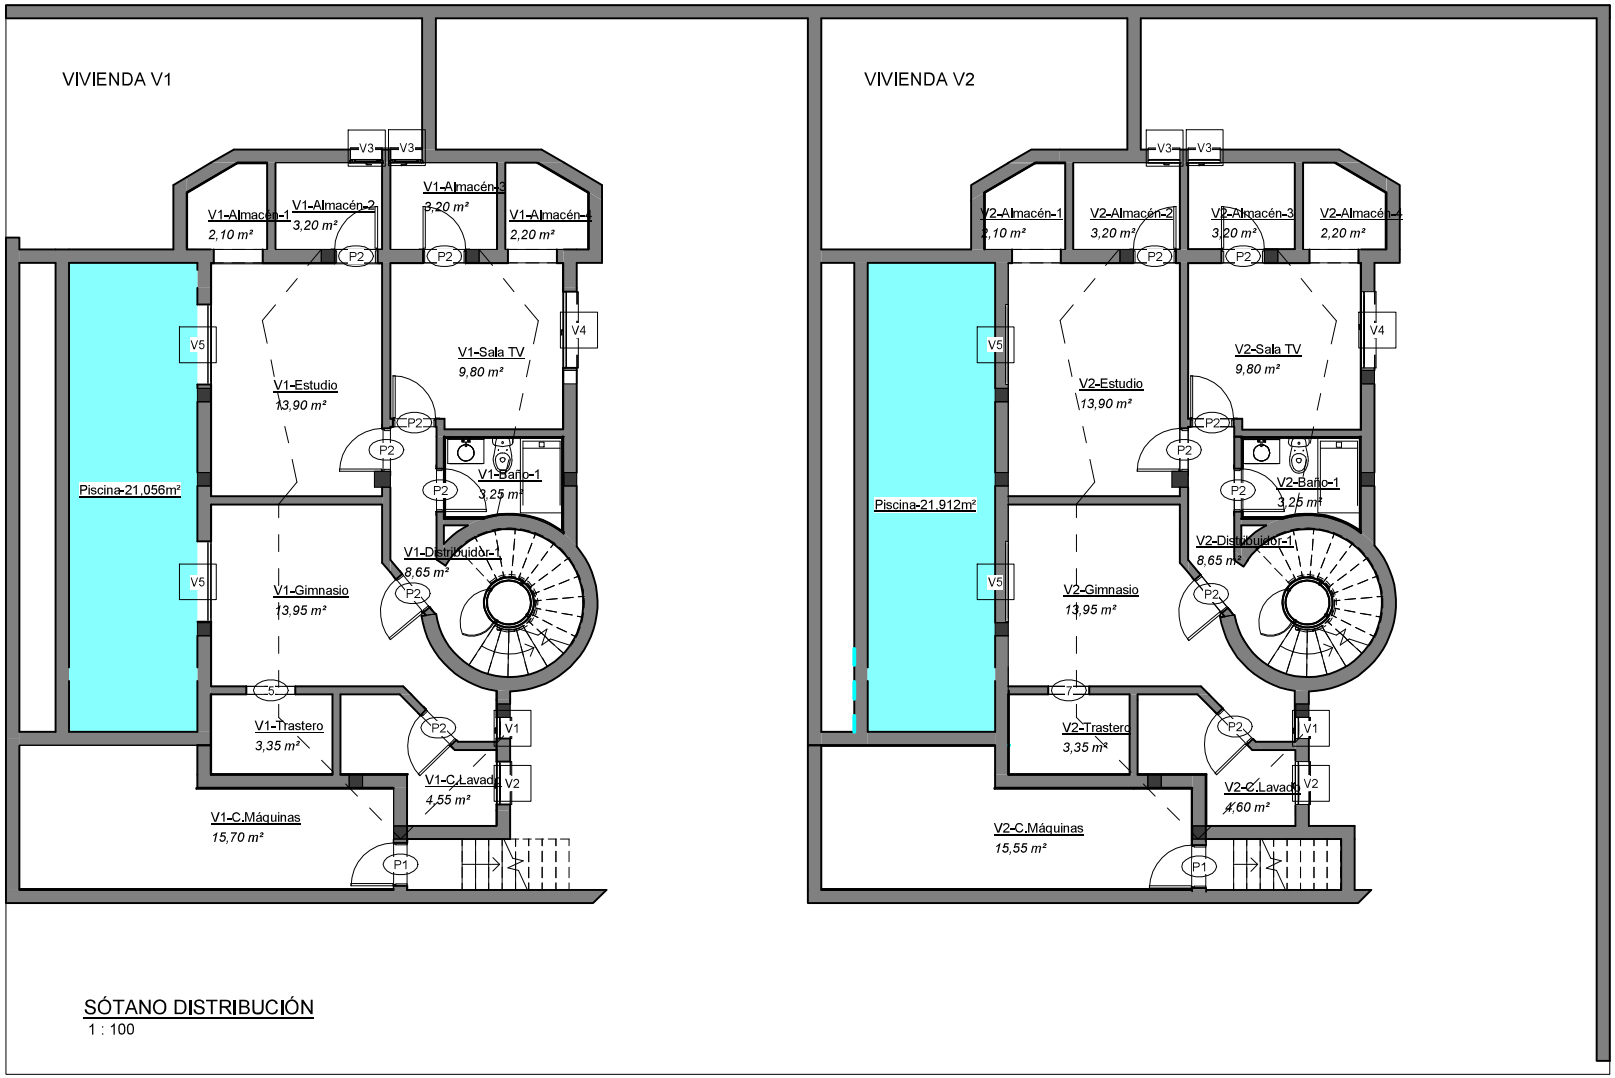

SÓTANO DISTRIBUCIÓN
1 : 100

SUPERFICIES ÚTILES SEMISÓTANO		
VIVIENDA	Número	SUPERFICIE ÚTIL
V1	V1-Estudio	13,90 m²
V1	V1-Baño-1	3,25 m²
V1	V1-C.Lavado	4,55 m²
V1	V1-Sala TV	9,80 m²
V1	V1-Almacén-3	3,20 m²
V1	V1-Almacén-2	3,20 m²
V1	V1-C.Máquinas	15,70 m²
V1	V1-Gimnasio	13,95 m²
V1	V1-Distribuidor-1	8,65 m²
V1	V1-Trastero	3,35 m²
V1	V1-Almacén-4	2,20 m²
V1	V1-Almacén-1	2,10 m²
		83,85 m²

SUPERFICIES ÚTILES SEMISÓTANO		
VIVIENDA	Número	SUPERFICIE ÚTIL
V2	V2-Almacén-2	3,20 m²
V2	V2-Almacén-3	3,20 m²
V2	V2-Estudio	13,90 m²
V2	V2-Sala TV	9,80 m²
V2	V2-Baño-1	3,25 m²
V2	V2-Gimnasio	13,95 m²
V2	V2-C.Lavado	4,60 m²
V2	V2-Almacén-1	2,10 m²
V2	V2-Almacén-4	2,20 m²
V2	V2-Trastero	3,35 m²
V2	V2-Distribuidor-1	8,65 m²
V2	V2-C.Máquinas	15,55 m²
		83,75 m²
Total general		167,60 m²

SUPERFICIES COMPUTABLES Y CONSTRUIDAS PLANTA SOTANO		
VIVIENDA	ÁREA CONSTRUIDA	ÁREA COMPUTABLE
V1	116,95 m²	0,00 m²
V2	115,15 m²	0,00 m²
Total general	232,10 m²	0,00 m²

PROYECTO	DOS VIVIENDAS UNIFAMILIARES AISLADAS DUPLEX CON SÓTANO Y PISCINA
PROMOTOR	VINCENZA BORRELLI
SITUACIÓN	PARCELA 12 DEL POLÍGONO 4 (P-4/5) DEL PLAN PARCIAL SAU-10, PANORAMA TRES ISLAS, CORRALEJO - T.M. LA OLIVA

DISTRIBUCIÓN PLANTA SÓTANO

JOSÉ LUIS GUTIÉRREZ PADRÓN
ARQUITECTURA Y URBANISMO
C/AFRICA, Nº11 - PTO. ROSARIO Tfn: 928 530047 - Tlf/Fax: 928 851168 Email: joseluis@jlgutierrez.es

Escala 1 : 100
05/22
13