


NORTE

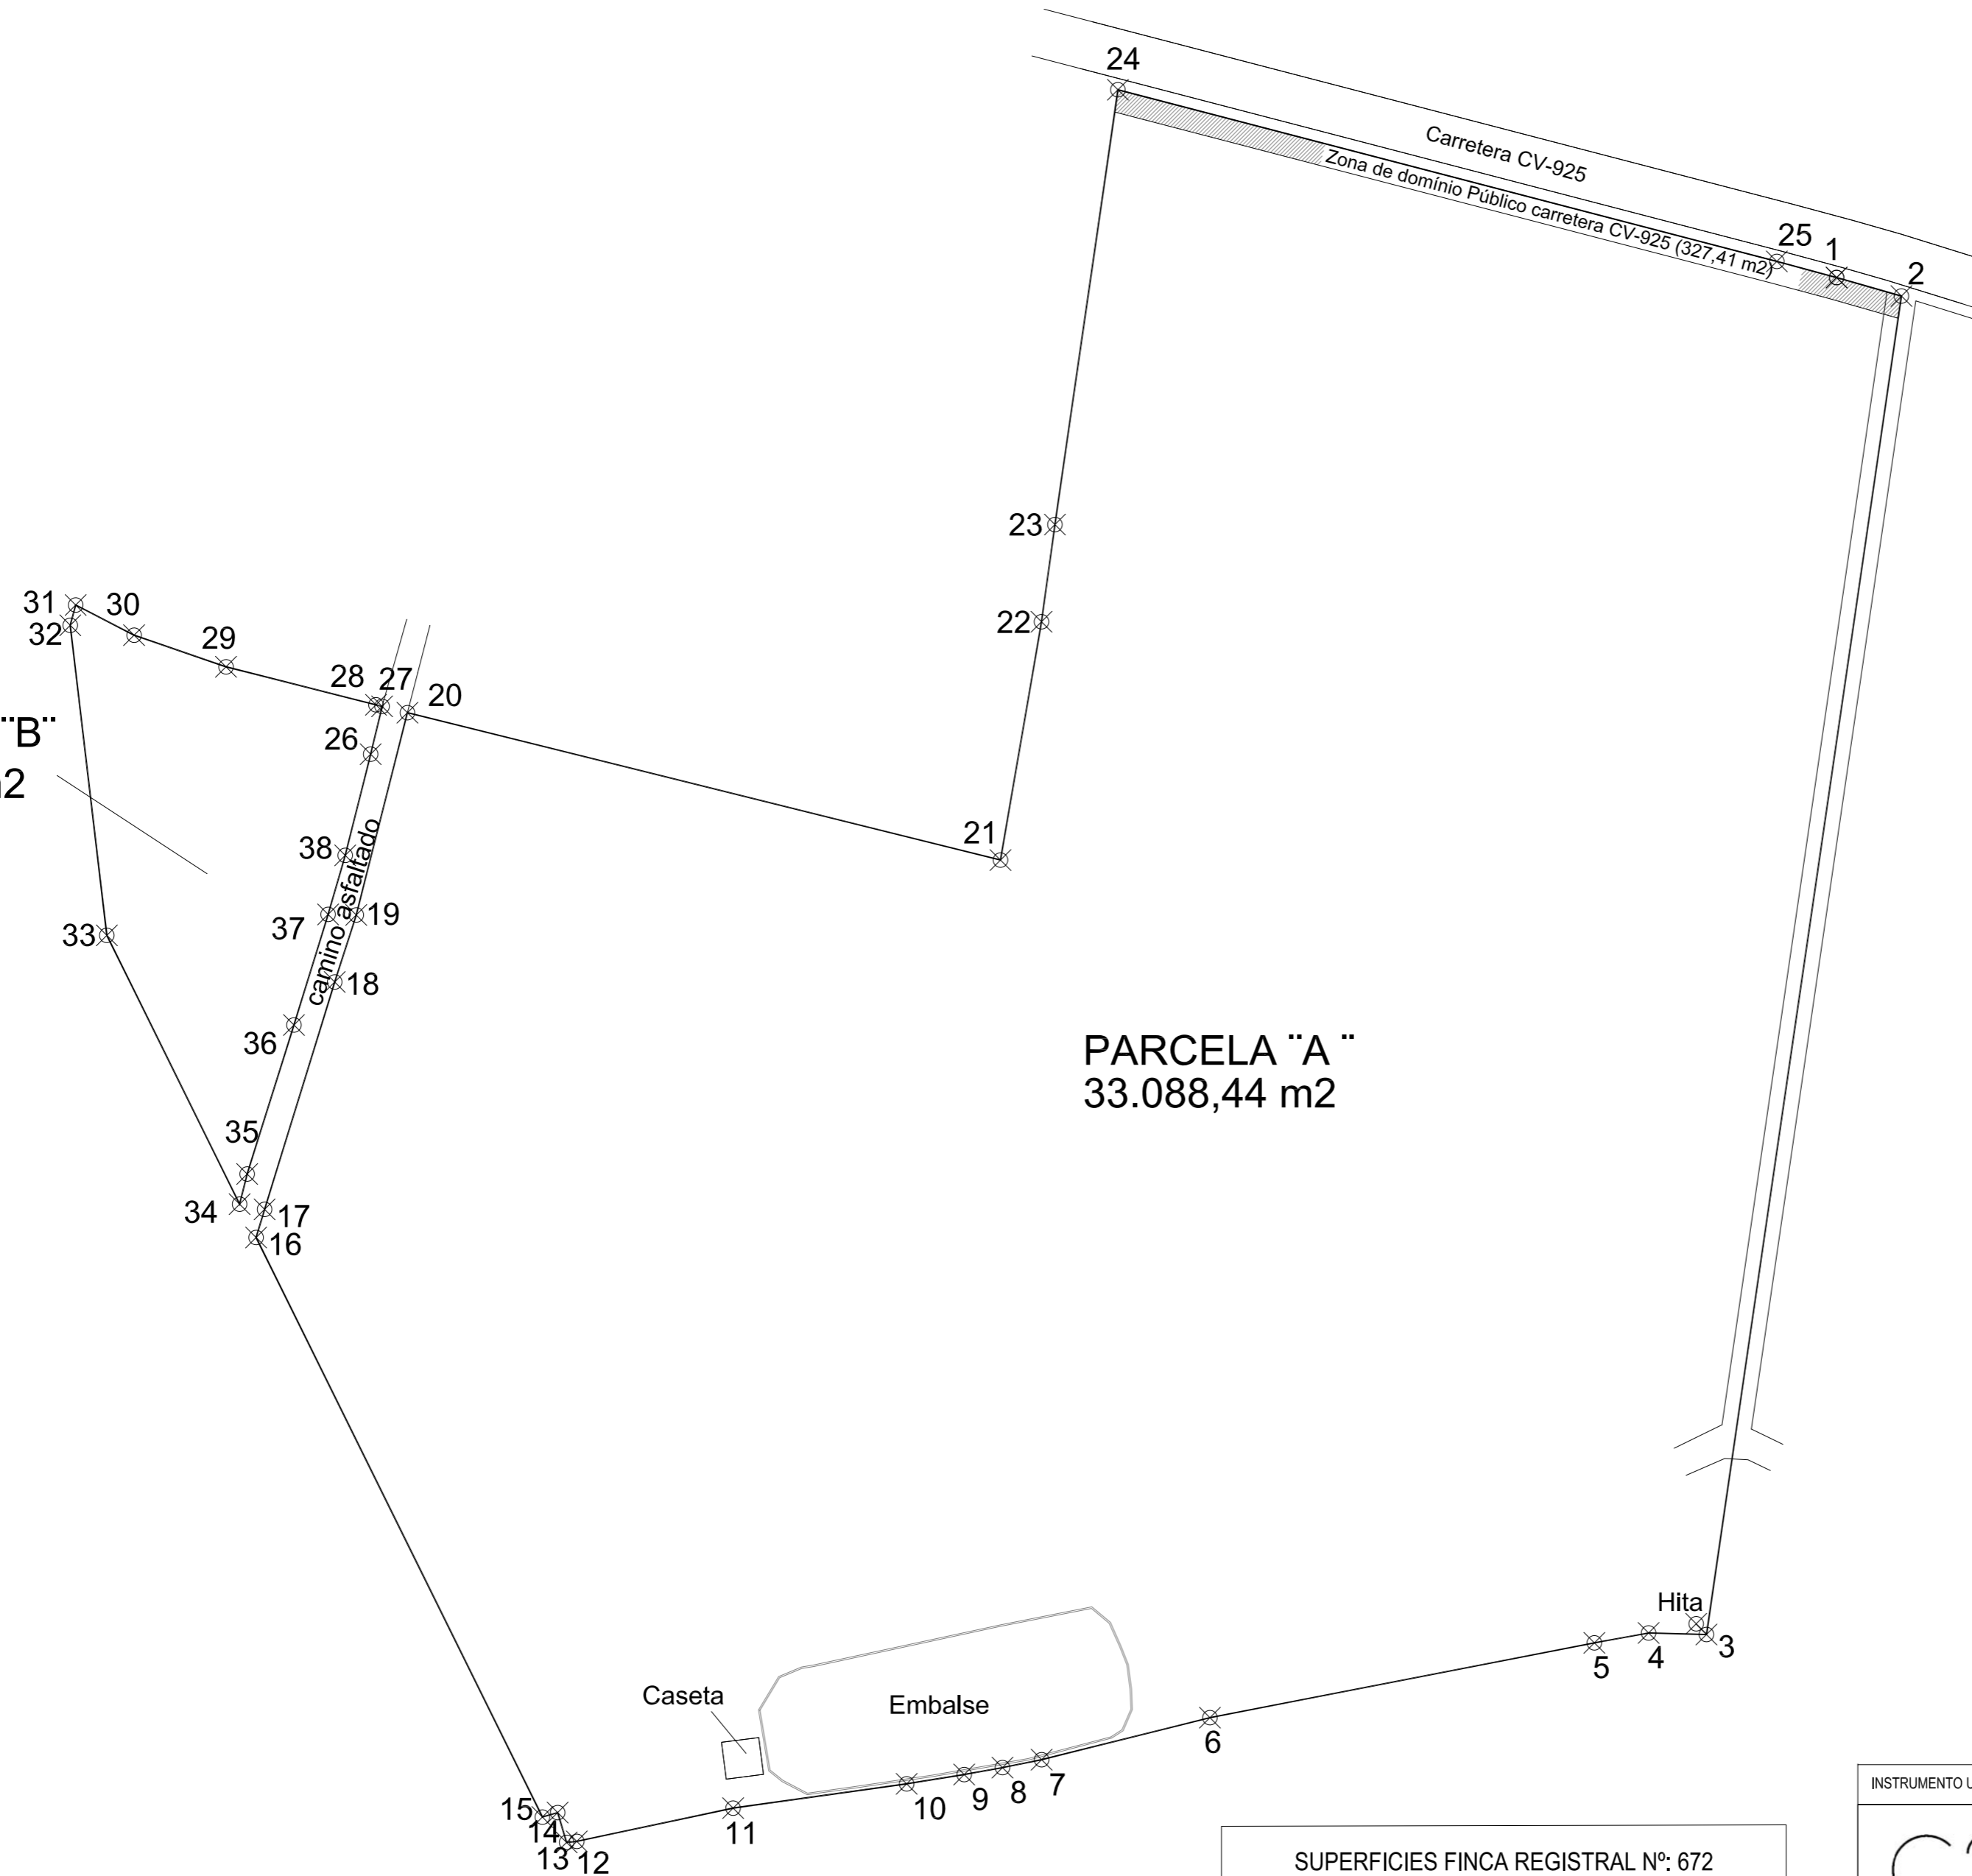

PARCELA "B"  
1.843,03 m<sup>2</sup>

PARCELA "A"  
33.088,44 m<sup>2</sup>



LISTADO COORD. GEORREFERENCIADAS UTM - Huso 30 ETRS89, DEL PERIMETRO DE LA FINCA REGISTRAL Nº 672

Nº Pto.	Coord. X	Coord. Y
1	690379.472	4196136.722
2	690388.203	4196134.224
3	690361.944	4195953.850
4	690354.146	4195954.058
5	690346.837	4195952.727
6	690295.056	4195942.648
7	690272.387	4195936.984
8	690267.117	4195935.917
9	690261.954	4195934.983
10	690254.213	4195933.726
11	690230.833	4195930.457
12	690209.775	4195925.975
13	690208.403	4195925.828
14	690207.197	4195929.855
15	690205.146	4195929.251
16	690166.580	4196007.351
17	690167.721	4196011.139
18	690177.170	4196041.779
19	690180.066	4196050.822
20	690186.962	4196078.079
21	690266.853	4196058.221
22	690272.369	4196090.327
23	690274.184	4196103.430
24	690282.665	4196162.016
25	690371.411	4196138.892
26	690182.014	4196072.481
27	690183.553	4196078.927
28	690182.718	4196079.134
29	690162.524	4196084.257
30	690150.141	4196088.521
31	690142.275	4196092.581
32	690141.538	4196089.851
33	690146.473	4196048.070
34	690164.360	4196011.845
35	690165.368	4196015.904
36	690171.678	4196035.993
37	690176.284	4196050.889
38	690178.578	4196058.846

SUPERFICIES FINCA REGISTRAL Nº: 672	
PARCELA "A"	33.088,44 m <sup>2</sup>
PARCELA "B"	1.843,03 m <sup>2</sup>
<b>SUPERFICE TOTAL:</b>	<b>34.931,47 m<sup>2</sup></b>

\* Incluida superficie zona dominio público CV-925 (327,41 m<sup>2</sup>)

INSTRUMENTO UTILIZADO: RECEPTOR GNSS-RTK ENLID REACH RS2



MEDICIÓN DE FINCA RÚSTICA

PLANO: SUPERFICIES Y COORDENADAS UTM	EXPEDIENTE: TOPARANGV	PLANO Nº: <b>01</b>
	FECHA: ENERO 2022	
	ESCALA: A2 1/750	
SITUACIÓN: PARCELA 7, POLÍGONO 8, PARAJE "SIETE HIGUERAS" PILAR DE LA HORADADA (ALICANTE)	Fdo. Mariano Sánchez Martínez Arquitecto	
PETICIONARIO: HEREDEROS DE INÉS DE GEA CASTEJÓN		