


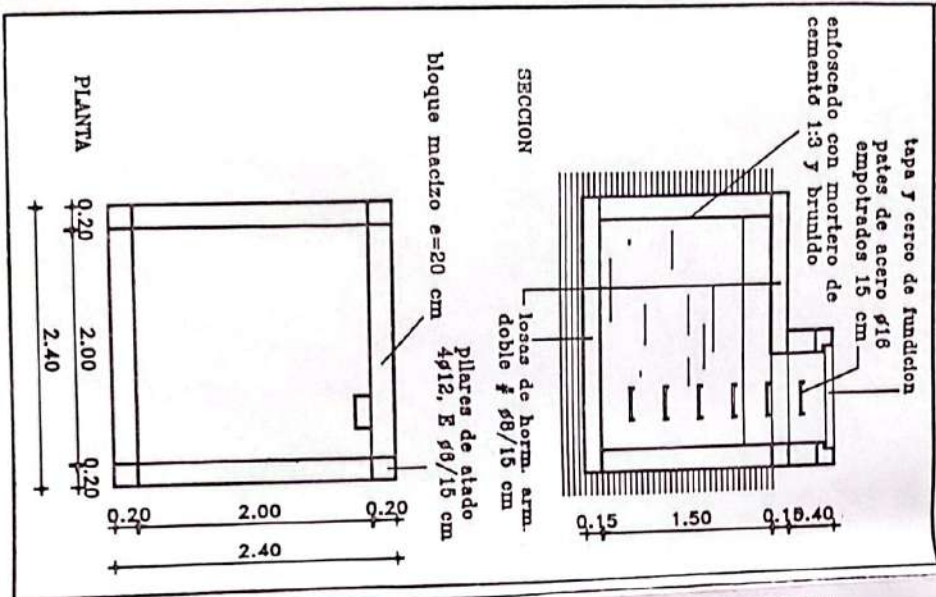


DETALLE DE ALJIBE

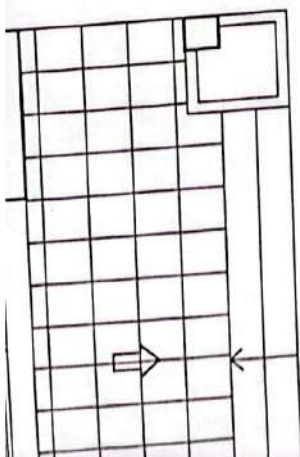


DETALLE DE FOSA SEPTICA Y POZO ABSORBENTE

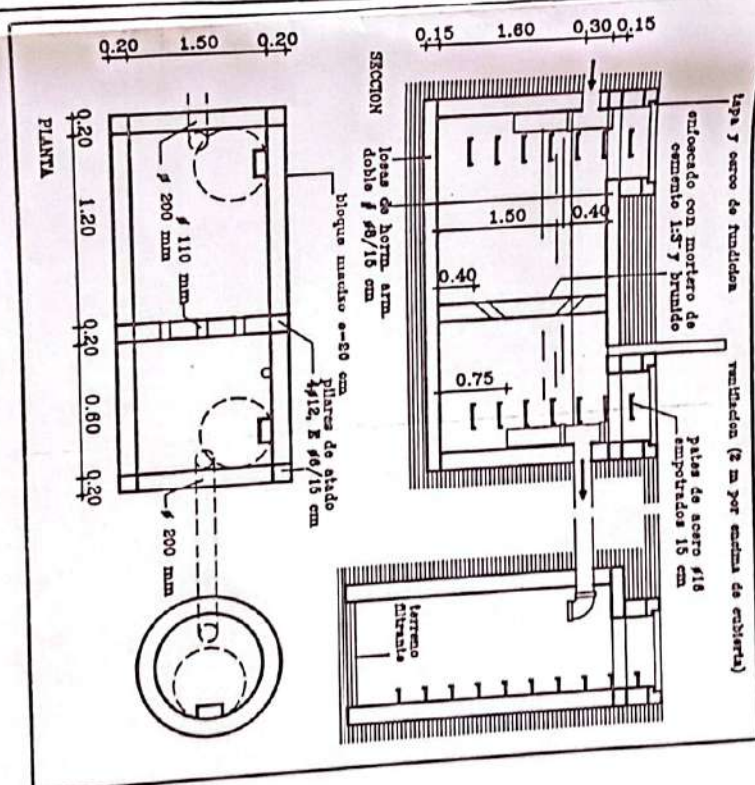


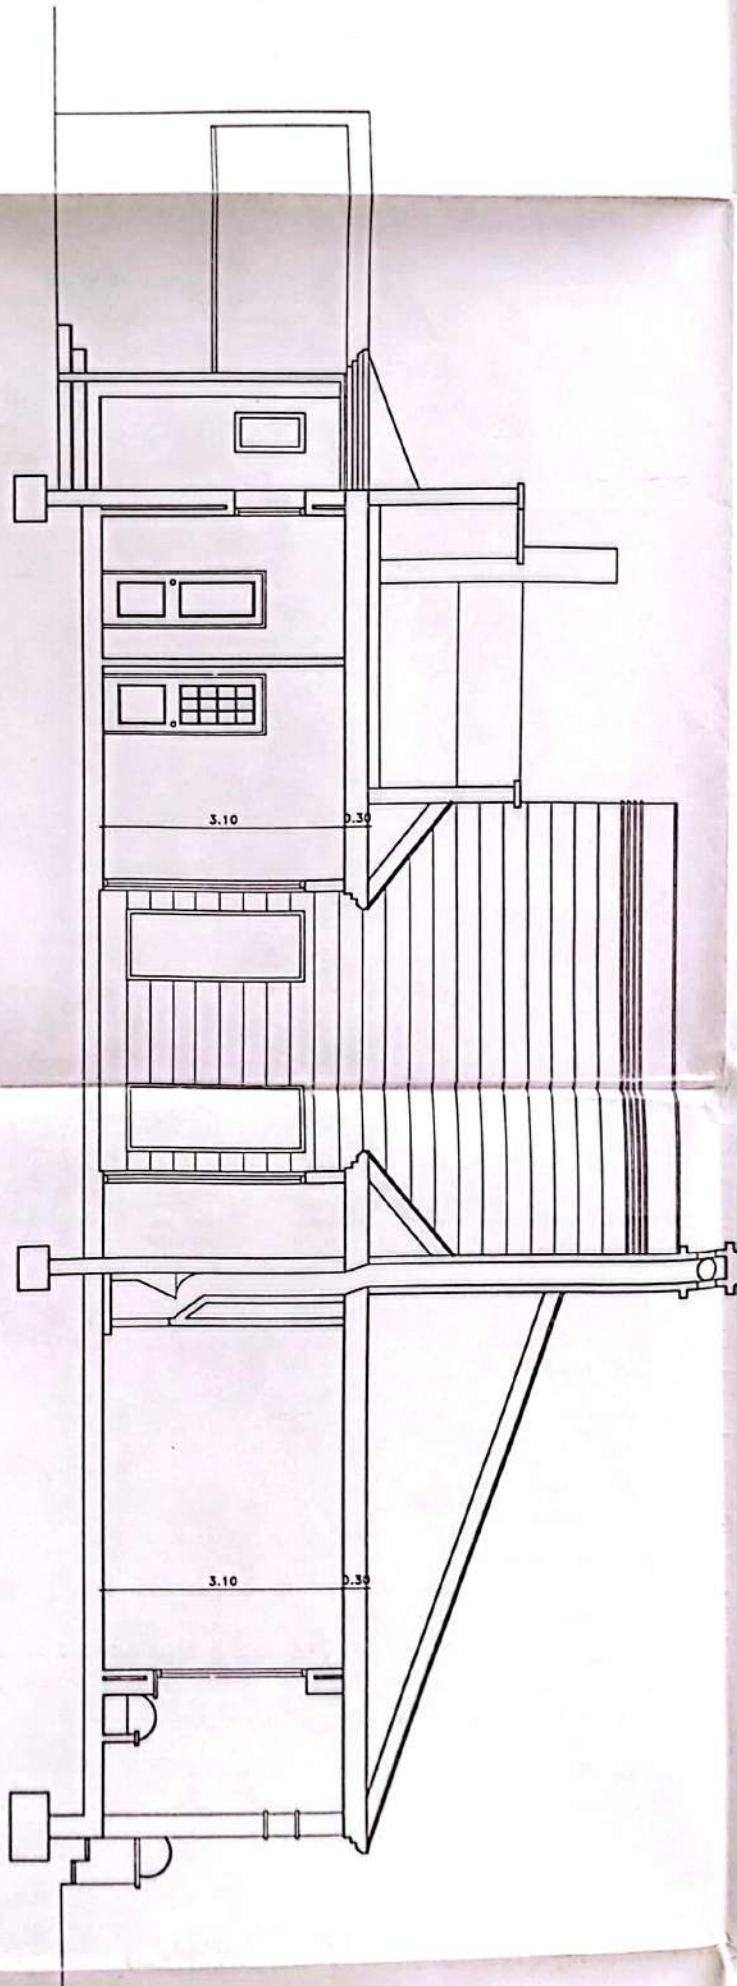


SECCION TRANSVERSAL

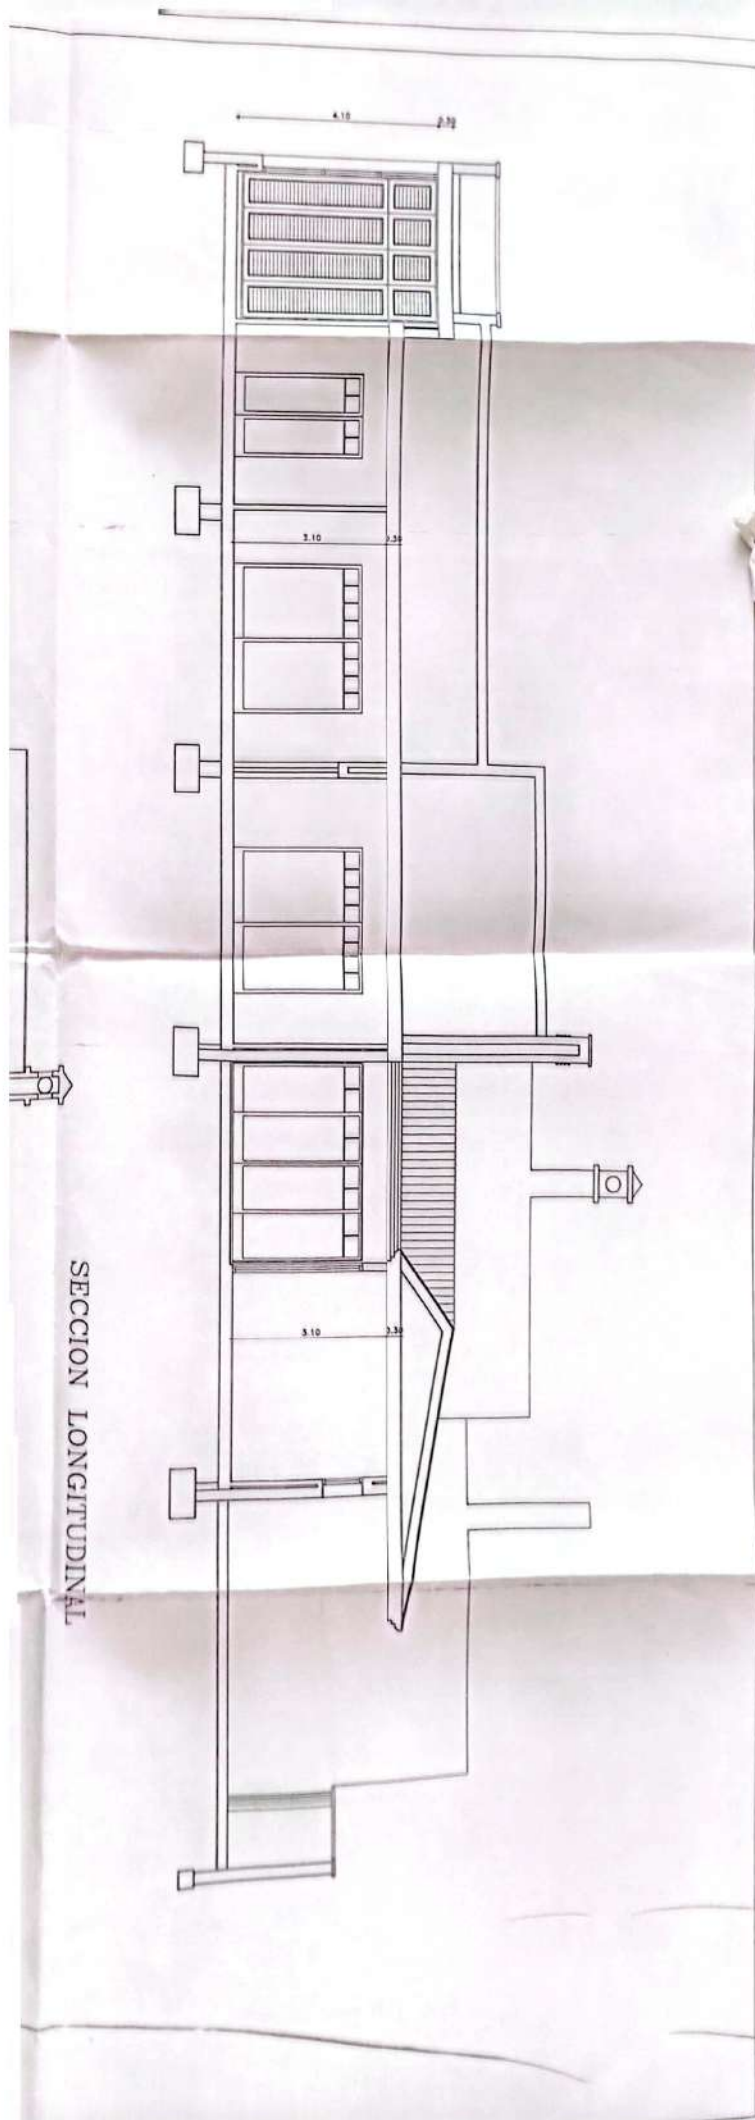

SECCION LONGITUDINAL

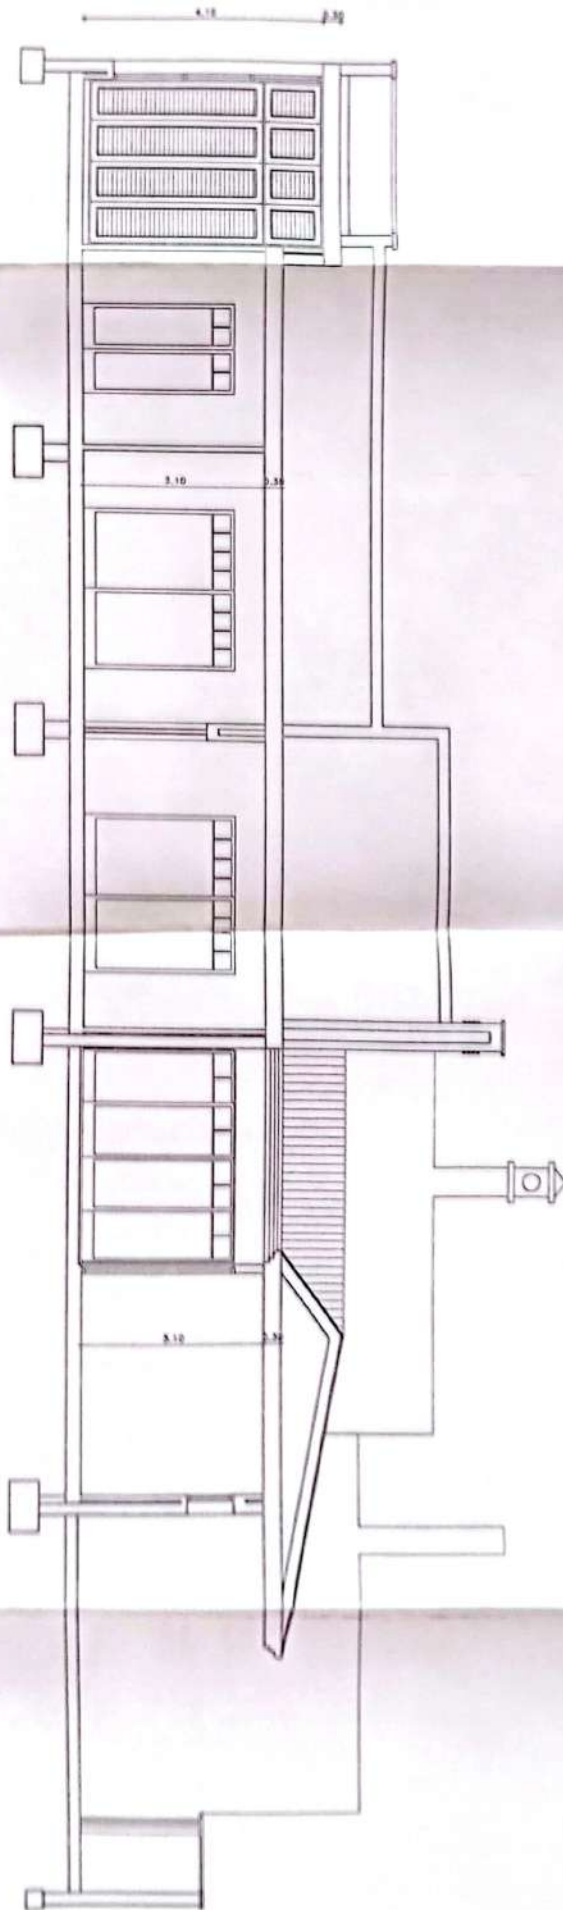

2	VIVIENDA UNIFAMILIAR EN LA LAGUNA
MOBILIARIO	P. Antonio Castro Villado
Arquitecto	Arquitecto

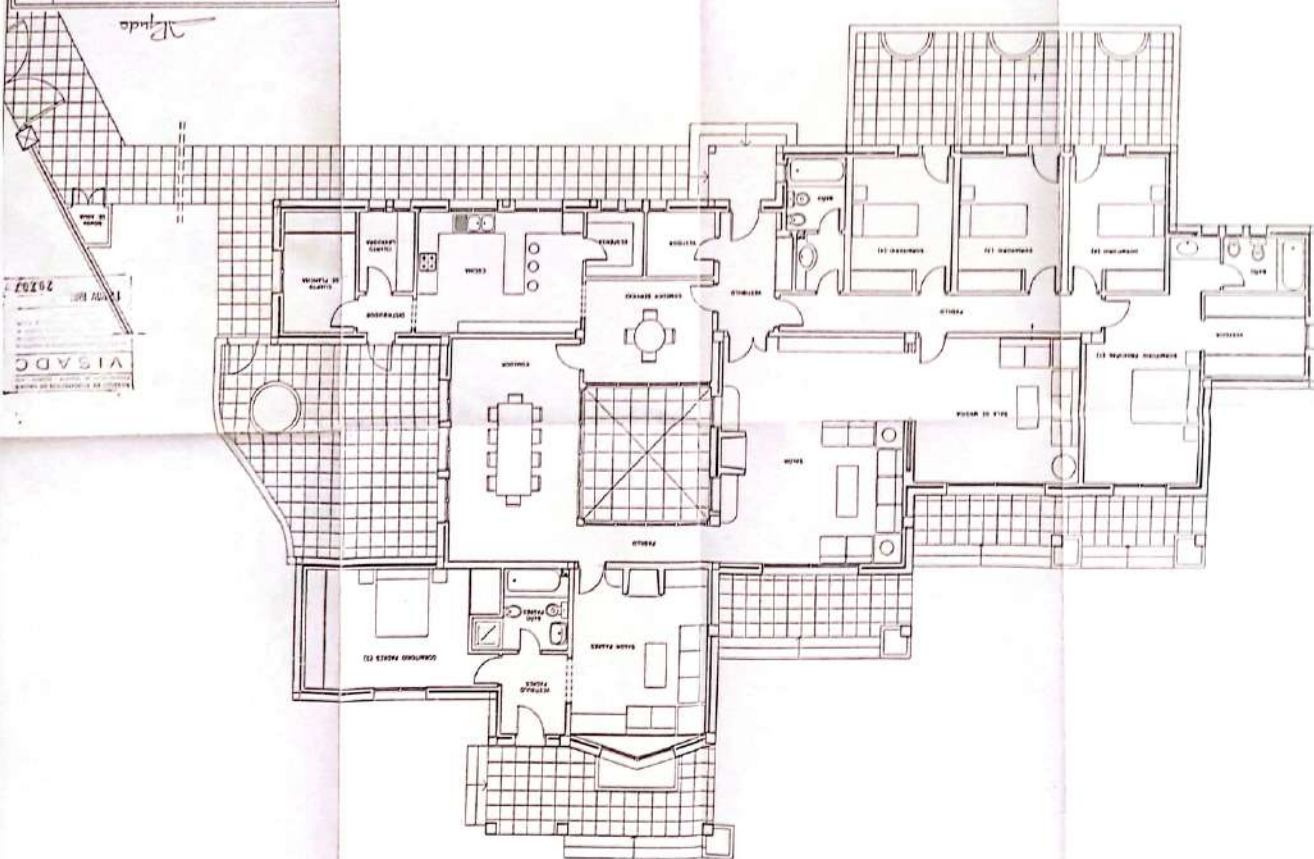

VIVIENDA UNIFAMILIAR E1

Alpida

